


Rev.	Data	Oggetto	Disegnato	Controllato	Approvato
0	01/2019	PRIMA EMISSIONE	.....	.....	

Progetto Adeguamento

Norme di Prevenzione Incendi dei plessi di Napoli

SCHEDA N. 42

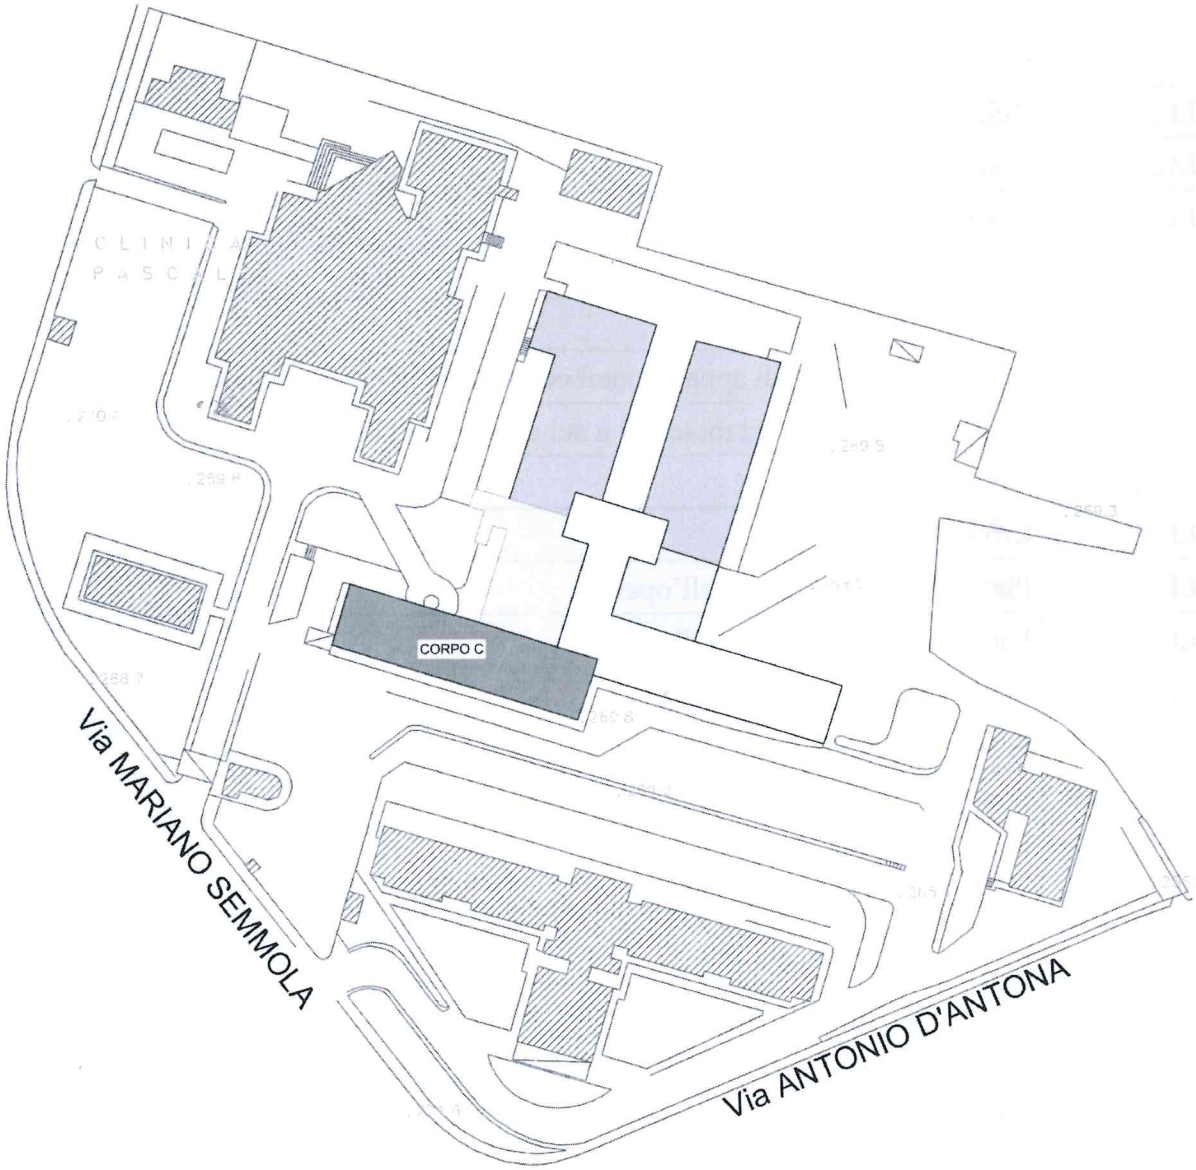

Il Responsabile del Procedimento ing. Ciro FRATTOLILLO	Il Direttore Generale dott. Attilio A.M. BIANCHI	Il Direttore Sanitario dott.ssa Rosa MARTINO
VALIDAZIONE DATA N. DATA N. 	Il progettista ing. Raffaele CURRARONE	Il Collaboratore Progettazione geom. Sabato D'Antuono
Contenuto AGGIORNAMENTO DATA N. DATA N. 	Contenuto ELENCO ELABORATI - LOTTI 1-2-3 Disegno / Scala / Data / Rev. / / 02/2019 / 0	

Diritti riservati a termine di legge

Progetto adeguamento norme di prevenzione Incendi dei plessi di Napoli Settimo piano Edificio Degenze (Area trapianto allogenico)	
ALL. A	Relazione Tecnica
ALL. B	Computo metrico estimativo
ALL. C	Elenco prezzi
ALL. D	Analisi nuovi prezzi
ALL. E	Quadro economico
ALL. F	Capitolato speciale di appalto oneri ed obblighi per l'appaltatore
ALL. G	Capitolato speciale dei materiali e dei componenti utilizzati
ALL. H	Schema di contratto
ALL. I	Cronoprogramma
ALL. L	Piano di manutenzione dell'opera
ALL.M	Piano di Sicurezza e Coordinamento
ALL. N	Stima incidenza manodopera
ALL. O	Elenco elaborati
TAV.P.A.01	Stralcio planimetrico aerofotogrammetrico scala 1:1000
TAV.P.A.02	Planimetria generale scala 1:500
TAV.P.A.03	Stato di fatto: Pianta demolizioni e ricostruzioni e documentazione fotografica scala 1:100
TAV P.A.04	Progetto: Pianta scala 1:100
TAV.P.A.05	Progetto Pianta e particolari esecutivi scala 1:50
TAV.P.A.06	Abaco infissi interni ed esterni scala 1:20
IE. 01	Relazione tecnica specialistica
IE. 02	Distribuzione impianto di illuminazione normale e di emergenza
IE. 03	Distribuzione impianto di forza motrice
IE. 04	Distribuzione impianto dati/fonia/TV/chiamata infermieri
IE. 05	Distribuzione impianto di rivelazione incendi e diffusione sonora
IE. 06	Classificazione locali medici
IE. 07	Calcoli illuminotecnici
IE. 08	Calcoli elettrici
IE. 09	Schemi unifilari quadri elettrici
IM. 01	Relazione tecnica specialistica
IM. 02	Calcolo canali di mandata e ripresa
IM. 03	Distribuzione impianto di riscaldamento con elementi radianti
IM. 04	Distribuzione impianto aeraulico di mandata
IM. 05	Distribuzione impianto aeraulico di ripresa

IM. 06	Particolare unità trattamento aria
IM. 07	Vista posizionamento U.T.A. e centrale frigo in copertura
IM. 08	Distribuzione impianto idrico
IM. 09	Distribuzione impianto scarico acque nere
IM. 10	Distribuzione impianto gas medicali

Progetto adeguamento norme di prevenzione Incendi dei plessi di Napoli Sesto piano Edificio Degenze (area Gaia Aulenti)	
DM.A00	Relazione Generale Di Progetto
DM.A01	Pianta Stato Attuale
DM.A02	Coni Ottici Di Ripresa Documentazione Fotografica
DM.A03	Pianta Delle Demolizioni/Costruzioni
DM.A04	Pianta Spiccato Nuovi Divisori In Muratura E Pareti Vetrate
DM.A05	Pianta Arredata Con Indicazione Delle Utilizzazioni
DM.A06	Sezioni Trasversali E Dettagli Di Progetto
DM.A07	Dettagli Di Progetto Architettonico
DM.A08	Computo Metrico Estimativo
DM.A09	Elenco Dei Prezzi Unitari
DM.A10	Analisi Dei Prezzi Unitari
DM.A11	Capitolato Tecnico Prestazionale
SIC.01	Piano Di Sicurezza E Coordinamento
SIC.02	Fascicolo Dell'opera
SIC.03	Computo Oneri Sicurezza
SIC.04	Analisi E Valutazione Dei Rischi
SIC.05	Cronoprogramma Dei Lavori
SIC.06	Analisi Dei Prezzi Sicurezza
IAE01	Capitolato Speciale di Appalto - Impianti
ICE01	Computo Metrico Estimativo - Impianti
ICE02	Analisi Prezzi - Impianti
IME01	Piano di Manutenzione - Impianti
IEE01	Relazione Impianto Elettrico e Speciali
IEE02	Pianta Distribuzione Impianto FM
IEE03	Pianta Distribuzione Impianto Illuminazione
IEE04	Pianta Distribuzione Impianti Speciali
IEE05	Pianta Impianto di Terra
IEE06	Schemi Unifilari e Fronte Quadro
IEE07	Verifiche Elettriche e Verifiche Termiche
IEE08	Calcoli Illuminotecnici
IIE01	Relazione Impianto Idrico Sanitario
IIE02	Pianta Impianto di Adduzione Idrico Sanitario
IIE03	Pianta Impianto di Scarico Idrico Sanitario

IIE04	Pianta Impianto di Scarico Condensa
IGE01	Relazione Impianto Gas Medicali
IGE02	Pianta Impianto Gas Medicali
ITE01	Relazione Tecnica Impianto di Climatizzazione Estiva ed Invernale
ITE02	Pianta Impianto Radiatori
ITE03	Pianta Impianto Ventilconvettori
ITE04	Pianta Impianto Rinnovo Aria

Progetto adeguamento norme di prevenzione Incendi dei plessi di Napoli Settimo piano Edificio Degenze (area DH Trapiantologico)	
ALL. A	Relazione Tecnica
ALL. B	Computo metrico estimativo
ALL. C	Elenco prezzi
ALL. D	Analisi nuovi prezzi
ALL. E	Quadro economico
ALL. F	Capitolato speciale di appalto oneri ed obblighi per l'appaltatore
ALL. G	Capitolato speciale dei materiali e dei componenti utilizzati
ALL. H	Schema di contratto
ALL. I	Cronoprogramma
ALL. L	Piano di manutenzione dell'opera
ALL.M	Piano di Sicurezza e Coordinamento
ALL. N	Stima incidenza manodopera
ALL. O	Elenco elaborati
TAV.P.A.01	Stralcio planimetrico aerofotogrammetrico scala 1:1000
TAV.P.A.02	Planimetria generale scala 1:500
TAV.P.A.03	Pianta stato di fatto con individuazione delle pareti da demolire scala 1:50
TAV P.A.04	Pianta di progetto e particolari esecutivi scala 1:50
TAV.P.A.05	Abaco infissi interno ed esterno scala 1:20
IE. 01	Relazione tecnica specialistica
IE. 02	Distribuzione impianto di illuminazione normale e di emergenza
IE. 03	Distribuzione impianto di forza motrice
IE. 04	Distribuzione impianto dati/fonia/TV
IE. 05	Distribuzione impianto di rivelazione incendi e diffusione sonora
IE. 06	Classificazione locali medici
IE. 07	Calcoli illuminotecnici
IE. 08	Calcoli elettrici
IE. 09	Schemi unifilari quadri elettrici
IM. 01	Relazione tecnica specialistica
IM. 02	Calcolo canali di mandata e ripresa
IM. 03	Distribuzione impianto di riscaldamento
IM. 04	Distribuzione impianto di recupero calorie
IM. 05	Distribuzione impianto idrico

IM. 06	Distribuzione impianto scarico acque nere
IM. 07	Distribuzione impianto gas medicali