


Rev.	Data	Oggetto	Disegnato	Controllato	Approvato
0	02/2019	PRIMA EMISSIONE	.....	.....	

Progetto Esecutivo adeguamento norme di prevenzione incendi dei plessi di Napoli

LOTTO 3 - CORPO C

Settimo Piano Edificio Degenze (Area Day Hospital Trapiantologico)

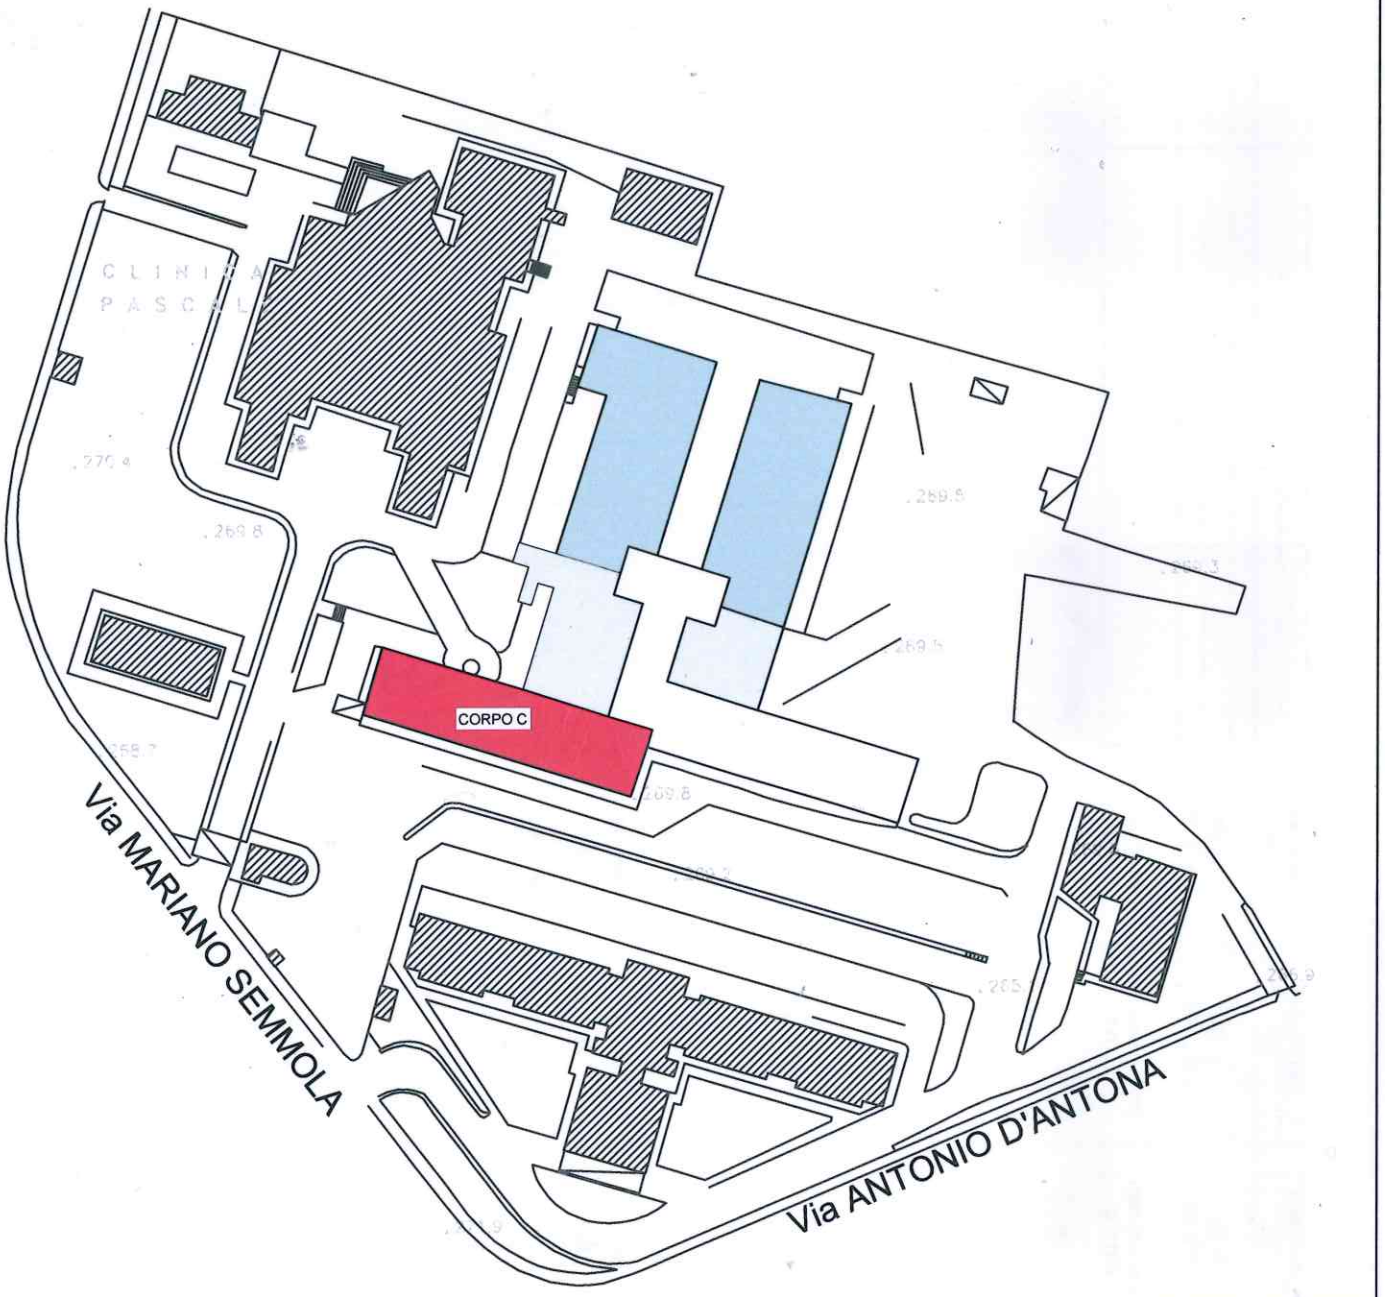

Il Responsabile del Procedimento
ing. Ciro FRATTOLILLO

Il Direttore Generale
dott. Attilio A.M. BIANCHI

Il Direttore Sanitario
dott.ssa Rosa MARTINO

VALIDAZIONE

DATA	N.	DATA	N.

Il progettista
ing. Raffaele CURRARONE

Il Collaboratore Progettazione
geom. Sabato D'Antuono

Contenuto
AGGIORNAMENTO


Contenuto
PROGETTO IMPIANTISTICO
SCHEMI UNIFILARI QUADRI ELETTRICI

DATA	N.	DATA	N.	Disegno	Scala	Data	Rev.
				IE.09		02/2019	0

Diritti riservati a termine di legge

Progetto
FONDAZIONE "G. PASCALE"
Disegnato
T.L.A. Associati
N° Disegno
EL 856
Tensione di esercizio
400/230
Distribuzione
TT
Quadro
Q1 - Q.ESISTENTE (reparto EMATOLOGIA)
P.I. secondo norma
CEI EN 60898 Icu
Norma posa cavi
CEI UNEL35024
Stato progetto
Calcolato

Pagina: 1/1

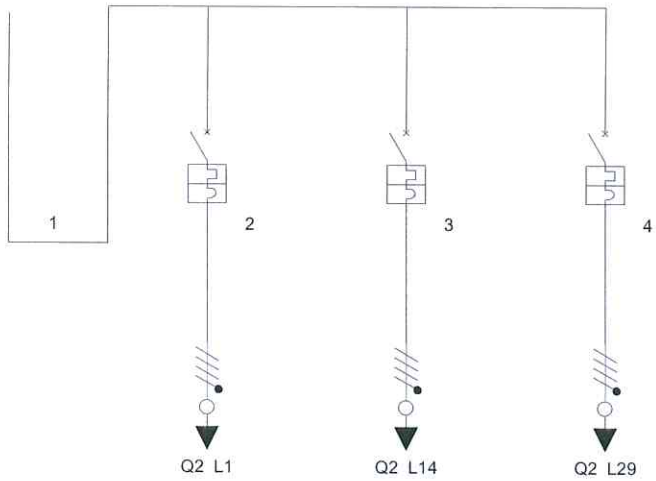


Descrizione	3F+N	Q.D.H.T. (linea ordinaria)	Q.D.H.T. (linea preferenziale)	Q.D.H.T. (linea privilegiata)				
Fasi della linea	L1L2L3N	L1L2L3N	L1L2L3N	L1L2L3N				
Corrente nominale In (A)	96,00	32,00	32,00	32,00				
I diff. (A) / Rit.diff. (s)								
Potere di interruzione (kA)	12,5	10	10	10				
Poli	Tetrapolare	Tetrapolare	Tetrapolare	Tetrapolare				

Progetto
FONDAZIONE "G. PASCALE"
Disegnato
T.LA. Associati
N° Disegno
EL 856
Tensione di esercizio
400/230
Distribuzione
TT
Quadro
Q2 - Q.D.H.T.

P.I. secondo norma
CEI EN 60898 Icu
Norma posa cavi
CEI UNEL35024
Stato progetto
Calcolato

Pagina: 1/5

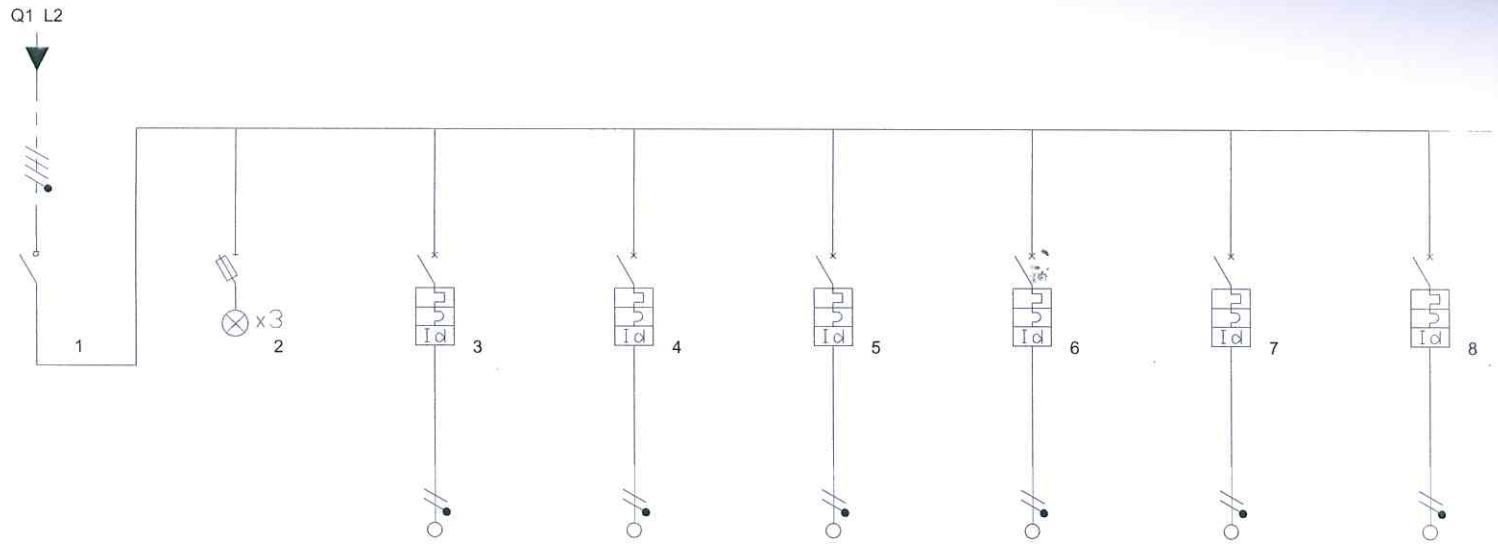


Descrizione	Generale LINEA ORDINARIA	Lampade presenza rete	Attesa / Accoglienza (prese FM2)	Attesa / Accoglienza (prese FM3)	Deposito sporco (prese)	Ambulatorio visite (prese FM2)	WC Ambulatori (prese)	WC Attesa / Accoglienza (prese)
Fasi della linea	L1L2L3N	L1L2L3N	L1N	L2N	L3N	L1N	L2N	L3N
Corrente nominale In (A)	32,00	0,00	16,00	16,00	16,00	16,00	16,00	16,00
I diff. (A) / Rit.diff. (s)			0,03(A)/0(s)	0,03(A)/0(s)	0,03(A)/0(s)	0,03(A)/0(s)	0,03(A)/0(s)	0,03(A)/0(s)
Potere di interruzione (kA)	0	0	6	6	6	6	6	6
Poli	Tetrapolare		Unipolare+Neutro	Unipolare+Neutro	Unipolare+Neutro	Unipolare+Neutro	Unipolare+Neutro	Unipolare+Neutro

Progetto
FONDAZIONE "G. PASCALE"
Disegnato
T.LA. Associati
N° Disegno
EL 856
Tensione di esercizio
400/230
Distribuzione
TT
Quadro
Q2 - Q.D.H.T.

P.I. secondo norma
CEI EN 60898 Icu
Norma posa cavi
CEI UNEL35024
Stato progetto
Calcolato

Pagina: 2/5

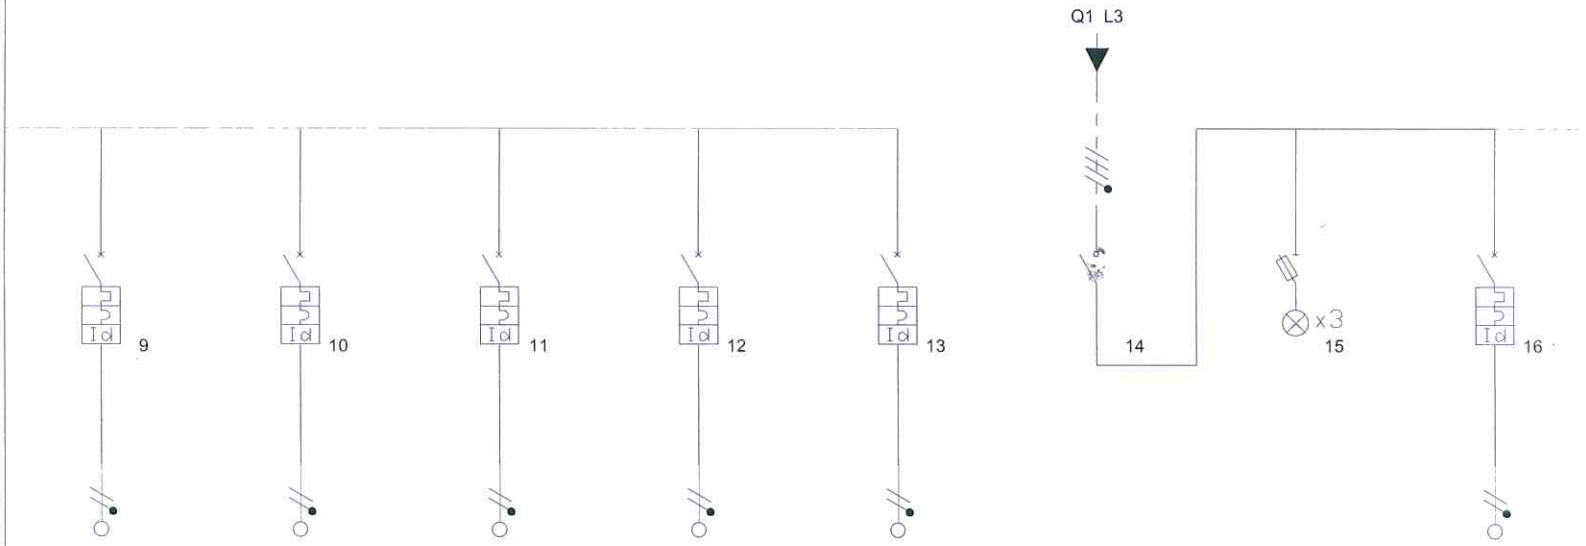


Descrizione	Day Hospital (prese FM2	Illuminazione esterna	Riserva	Riserva	Riserva	Generale LINEA PREFERENZIALE	Lampade presenza rete	Attesa / Accoglienza (luci)
Fasi della linea	L1N	L2N	L3N	L1N	L2N	L1L2L3N	L1L2L3N	L1N
Corrente nominale In (A)	16,00	16,00	16,00	16,00	16,00	32,00	0,00	10,00
I diff. (A) / Rit.diff. (s)	0,03(A)/0(s)	0,03(A)/0(s)	0,03(A)/0(s)	0,03(A)/0(s)	0,03(A)/0(s)			0,03(A)/0(s)
Potere di interruzione (kA)	6	6	6	6	6	0	0	6
Poli	Unipolare+Neutro	Unipolare+Neutro	Unipolare+Neutro	Unipolare+Neutro	Unipolare+Neutro	Tetrapolare		Unipolare+Neutro

Progetto
FONDAZIONE "G. PASCALE"
Disegnato
T.LA. Associati
N° Disegno
EL 856
Tensione di esercizio
400/230
Distribuzione
TT
Quadro
Q2 - Q.D.H.T.

P.I. secondo norma
CEI EN 60898 Icu
Norma posa cavi
CEI UNEL35024
Stato progetto
Calcolato

Pagina: 3/5

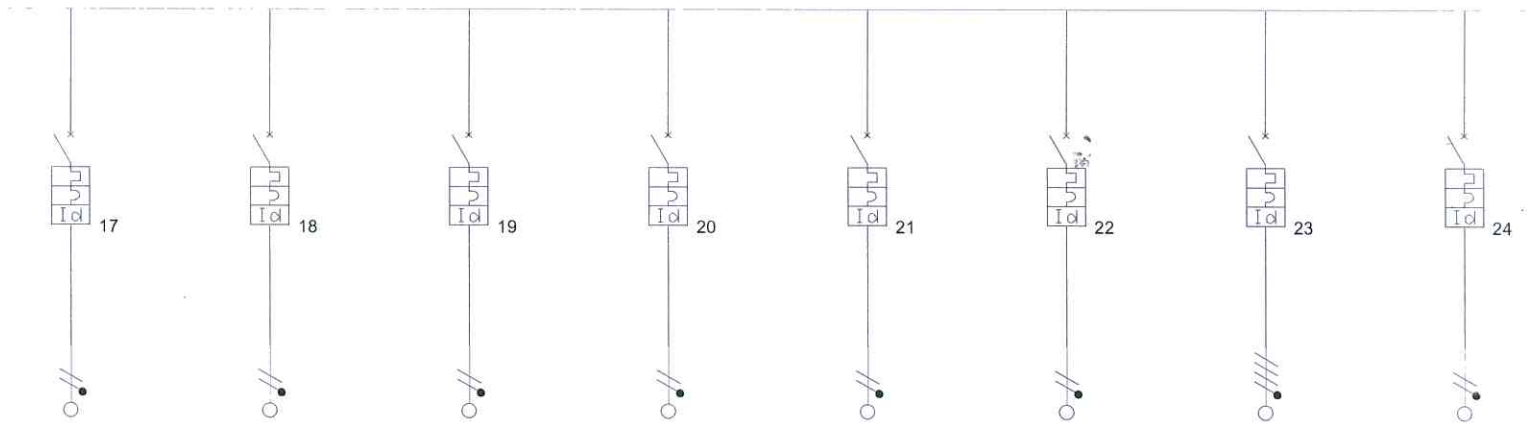


Descrizione	Deposito sporco (luci)	Ambulatorio visite (luci)	Day Hospital (luci)	WC Ambulatori (luci)	WC Attesa / Accoglienza (luci)	Emergenza	Pompa di calore	Ventilconvettori
Fasi della linea	L2N	L3N	L1N	L2N	L3N	L1N	L1L2L3N	L2N
Corrente nominale In (A)	10,00	10,00	10,00	10,00	10,00	10,00	20,00	16,00
I diff. (A) / Rit.diff. (s)	0,03(A)/0(s)	0,03(A)/0(s)	0,03(A)/0(s)	0,03(A)/0(s)	0,03(A)/0(s)	0,03(A)/0(s)	0,03(A)/0(s)	0,03(A)/0(s)
Potere di interruzione (kA)	6	6	6	6	6	6	6	6
Poli	Unipolare+Neutro	Unipolare+Neutro	Unipolare+Neutro	Unipolare+Neutro	Unipolare+Neutro	Unipolare+Neutro	Tetrapolare	Unipolare+Neutro

Progetto
FONDAZIONE "G. PASCALE"
Disegnato
T.LA. Associati
N° Disegno
EL 856
Tensione di esercizio
400/230
Distribuzione
TT
Quadro
Q2 - Q.D.H.T.

P.I. secondo norma
CEI EN 60898 Icu
Norma posa cavi
CEI UNEL35024
Stato progetto
Calcolato

Pagina: 4/5

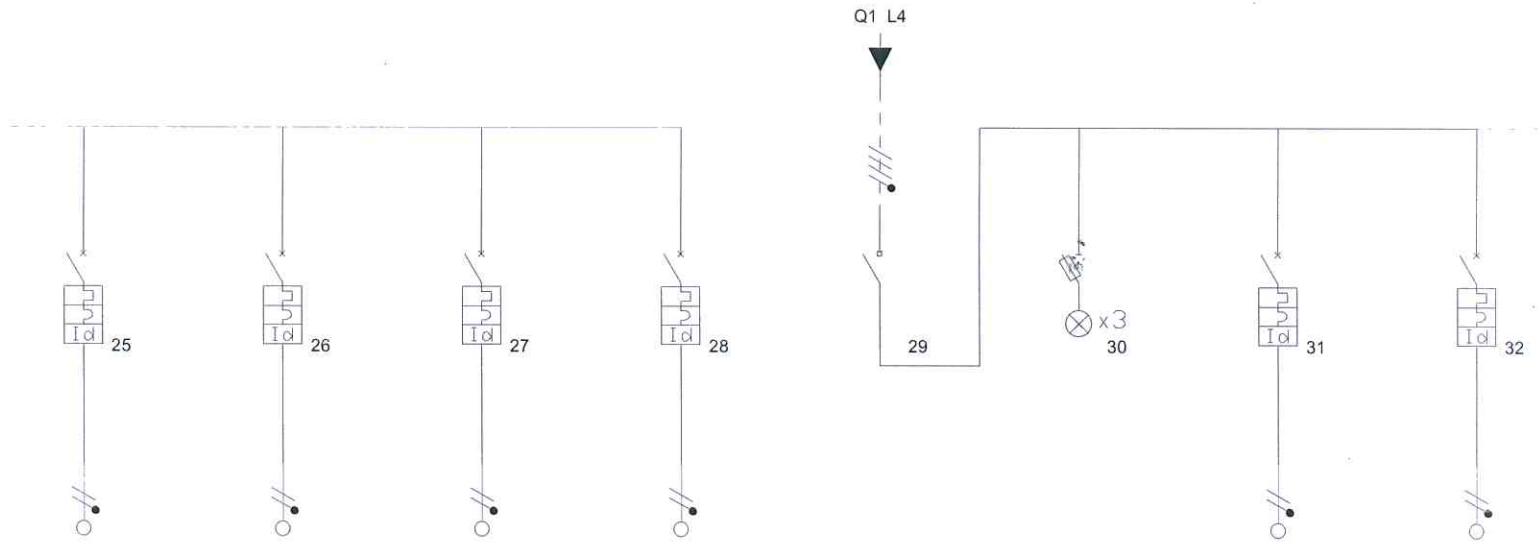


Descrizione	Unità di recupero calore	Riserva	Riserva	Riserva	Generale LINEA PRIVILEGIATA	Lampade presenza rete	Testaletto	Day Hospital (prese FM1)
Fasi della linea	L3N	L1N	L2N	L3N	L1L2L3N	L1L2L3N	L1N	L2N
Corrente nominale In (A)	10,00	10,00	10,00	10,00	32,00	0,00	16,00	16,00
I diff. (A) / Rit.diff. (s)	0,03(A)/0(s)	0,03(A)/0(s)	0,03(A)/0(s)	0,03(A)/0(s)			0,03(A)/0(s)	0,03(A)/0(s)
Potere di interruzione (kA)	6	6	6	6	0	0	6	6
Poli	Unipolare+Neutro	Unipolare+Neutro	Unipolare+Neutro	Unipolare+Neutro	Tetrapolare		Unipolare+Neutro	Unipolare+Neutro


Progetto
FONDAZIONE "G. PASCALE"
Disegnato
T.LA. Associati
N° Disegno
EL 856
Tensione di esercizio
400/230
Distribuzione
TT
Quadro
Q2 - Q.D.H.T.

P.I. secondo norma
CEI EN 60898 Icu
Norma posa cavi
CEI UNEL35024
Stato progetto
Calcolato

Pagina: 5/5

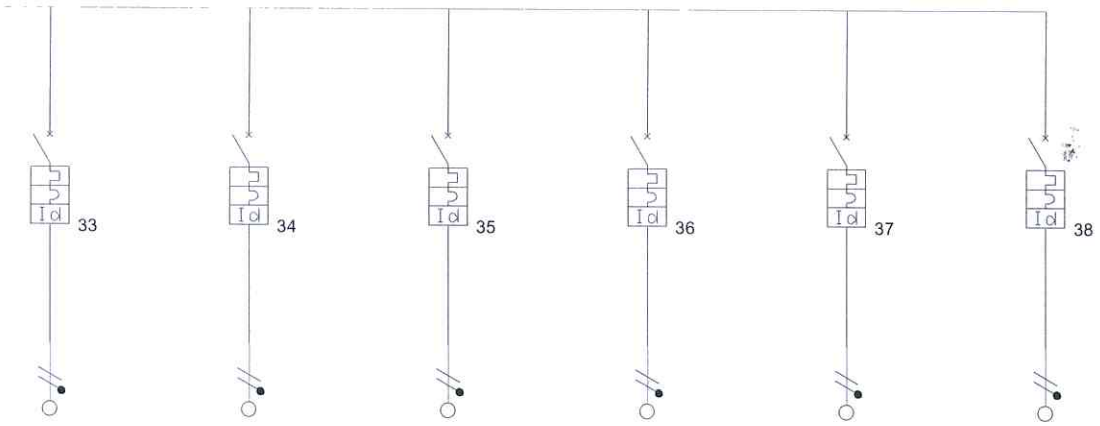

Descrizione	Rack dati / fonia	Attesa / Accoglienza (prese FM1)	Ambulatorio visite (prese FM1)	Riserva	Riserva	Riserva		
Fasi della linea	L3N	L1N	L2N	L3N	L1N	L2N		
Corrente nominale In (A)	10,00	16,00	16,00	16,00	16,00	16,00		
I diff. (A) / Rit.diff. (s)	0,03(A)/0(s)	0,03(A)/0(s)	0,03(A)/0(s)	0,03(A)/0(s)	0,03(A)/0(s)	0,03(A)/0(s)		
Potere di interruzione (kA)	6	6	6	6	6	6		
Poli	Unipolare+Neutro	Unipolare+Neutro	Unipolare+Neutro	Unipolare+Neutro	Unipolare+Neutro	Unipolare+Neutro		

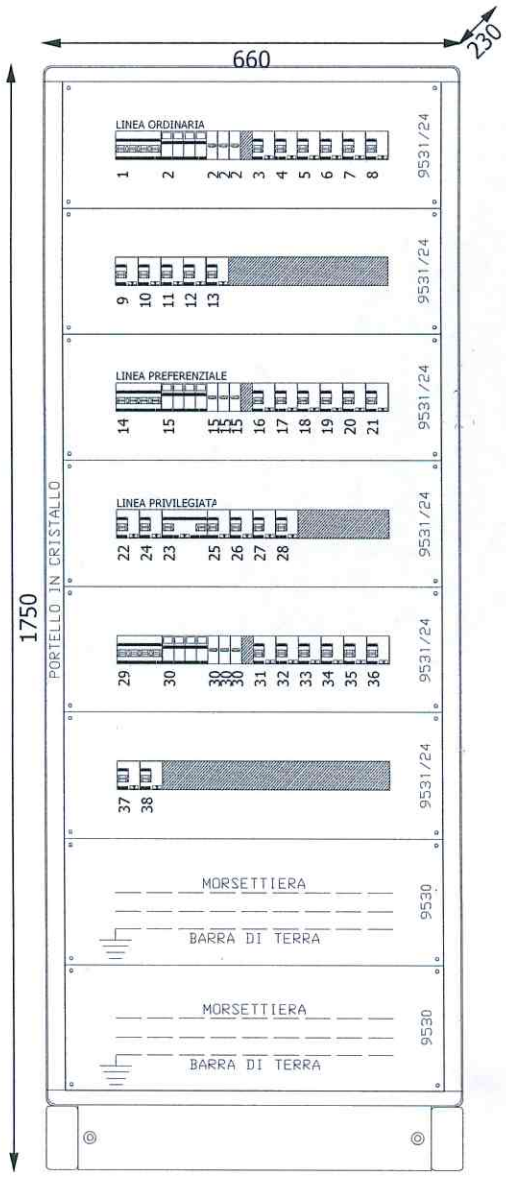

Progetto		Disegno	Esecutore	
FONDAZIONE "G. PASCALE"		EL 856	T.LA. Associati	
Descrizione				
Q2 Q.D.H.T.				