
STRALCIO PLANIMETRICO AEROFOTOGRAMMETRICO - SCALA 1:1000

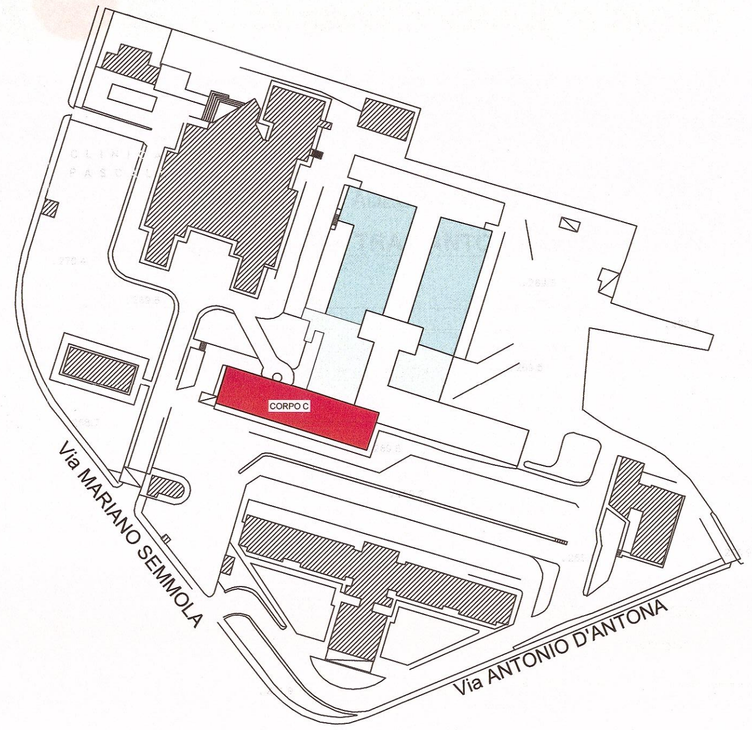

Rev.	Data	Oggetto	Disegnato	Controllato	Approvato
0	02/2019	PRIMA EMISSIONE	.....	.....	

Progetto Esecutivo adeguamento norme di prevenzione incendi dei plessi di Napoli

LOTTO 3 - CORPO C

Settimo Piano Edificio Degenze (Area Day Hospital Trapiantologico)

Istituto Nazionale Tumori Fondazione G. Pascale

Il Responsabile del Procedimento	Il Direttore Generale	Il Direttore Sanitario
ing. Ciro PRATTOLILLO	dott. Attilio A.M. BIANCHI	dott.ssa Rosa MARTINO
VALIDAZIONE	Il progettista	Il Collaboratore Progettazione
	ing. Raffaele CURRADINE	geom. Sabato D'Antuono

Contenuto AGGIORNAMENTO				Contenuto STRALCIO PLANIMETRICO AEROFOTOGRAMMETRICO			
DATA	N.	DATA	N.	Disegno	Scala	Data	Rev.
				PA.01		02/2019	0

Diritti riservati a termine di legge

CORPO DI FABBRICA
OGGETTO DI INTERVENTO