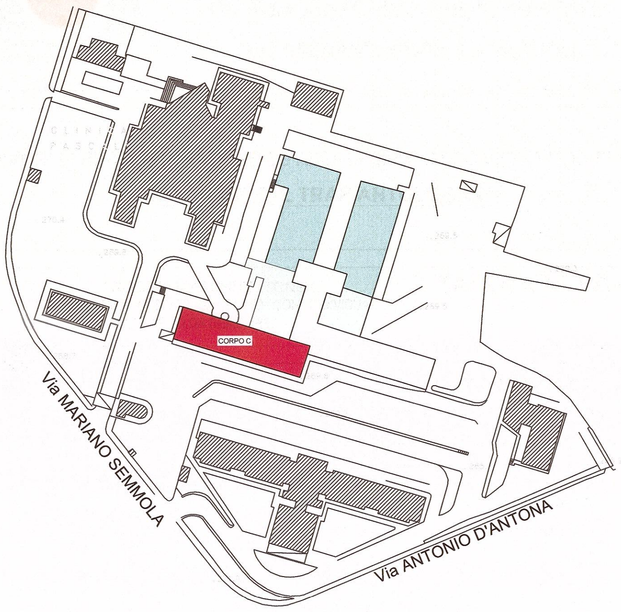


Rev.	Data	Oggetto	Disegnato	Controllato	Approvato
0	02/2019	PRIMA EMISSIONE	.....	.....	

Progetto Esecutivo adeguamento norme di prevenzione incendi dei plessi di Napoli

LOTTO 3 - CORPO C

Settimo Piano Edificio Degenze (Area Day Hospital Trapiantológico)

Istituto Nazionale Tumori Fondazione G. Pascale

Il Responsabile del Procedimento	Il Direttore Generale	Il Direttore Sanitario
ing. Ciro FRATTOLILLO	dott. Attilio A.M. BIANCHI	dott.ssa Rosa MARTINO
VALIDAZIONE	Il progettista: ing. Raffaele CURRARONE	Il Collaboratore Progettazione: geom. Sabato D'Antuono
DATA N. DATA N.		
Contenuto: AGGIORNAMENTO	Contenuto: PROGETTO ARCHITETTONICO PIANTA STATO DI FATTO CON PARETI DA DEMOL.	
DATA N. DATA N.	Disegno: PA.03 — Scala: — Data: 02/2019 — Rev.: 0	

Diritti riservati a termine di legge

PIANO SETTIMO - PIANTA STATO DI FATTO CON INDIVIDUAZIONE DELLE PARETI DA DEMOLIRE - Scala 1:50

TRAMEZZATURA IN MATTONI FORATI DA CM. 10 DA DEMOLIRE