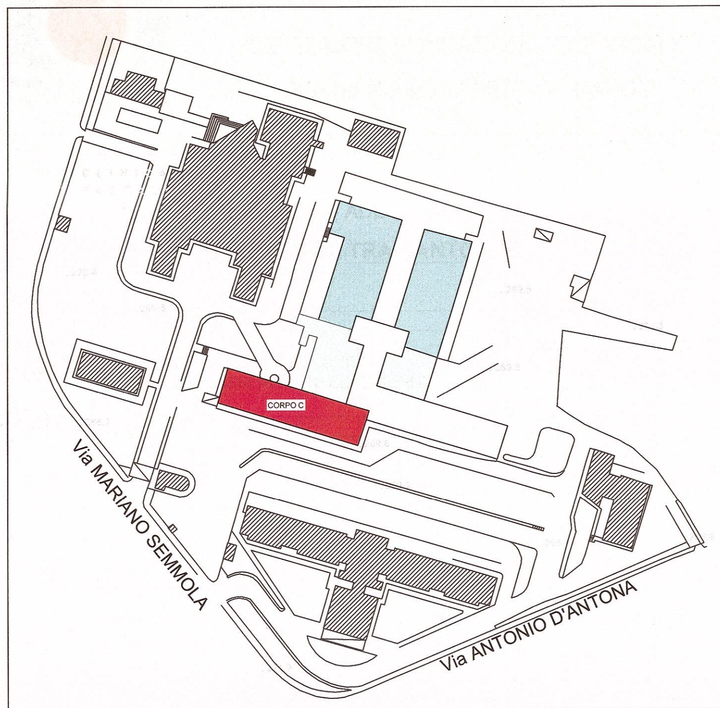


Rev.	Data	Oggetto	Disegnato	Controllato	Approvato
0	02/2019	PRIMA EMISSIONE	.....	.....	

Progetto Esecutivo adeguamento norme di prevenzione incendi dei plessi di Napoli

LOTTO 3 - CORPO C

Settimo Piano Edificio Degenze (Area Day Hospital Trapiantologico)

Istituto Nazionale Tumori Fondazione G. Pascale

Il Responsabile del Procedimento ing. Ciro FRATTOLILLO

Il Direttore Generale dott. Attilio A.M. BIANCHI

Il Direttore Sanitario dott.ssa Rosa MARTINO

VALIDAZIONE

DATA	N.	DATA	N.

Il progettista ing. Raffaele FURRARONE

Il Collaboratore Progettazione geom. Sabato D'Antuono

Contenuto AGGIORNAMENTO

DATA	N.	DATA	N.


Contenuto PROGETTO IMPIANTISTICO DISTRIBUZIONE IMPIANTO IDRICO

Disegno	Scala	Data	Rev.
JM-DS TAV.PA05	1:100	02/2019	0

Diritti riservati a termine di legge


ABACO INFISSI INTERNI - scala 1:20

P1 - PORTA A BATTENTE AD UNA ANTA DA MT. 0,70 X 2,10, INTELAIATURA PERIMETRALE CON PROFILATI IN ALLUMINIO E PANNELLI CON RETICOLO IN LEGNO. (VOCE DI E.P. E.18.078.010.a)

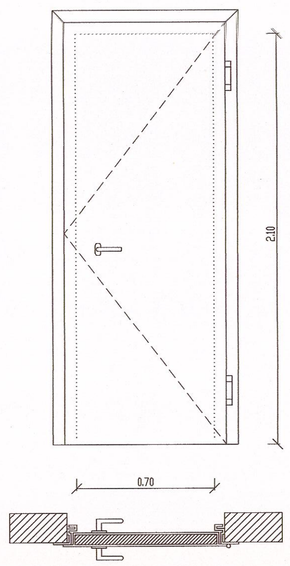


PIANO SETTIMO
- N° 1 DX
- N° 2 SX

P2 - PORTA A BATTENTE AD UNA ANTA DA MT. 0,90 X 2,10, INTELAIATURA PERIMETRALE CON PROFILATI IN ALLUMINIO E PANNELLI CON RETICOLO IN LEGNO. (VOCE DI E.P. E.18.078.010.b)

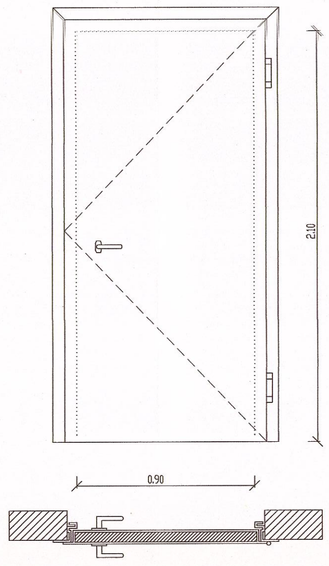


PIANO SETTIMO
- N° 1 DX

P3 - PORTA A BATTENTE AD UNA ANTA DA MT. 0,90 X 2,10, INTELAIATURA PERIMETRALE CON PROFILATI IN ALLUMINIO E PANNELLI CON RETICOLO IN LEGNO E MANIGLIONE ANTIPANICO PER W.C. DISABILI. (VOCE DI E.P. E.18.078.010.b + E.18.075.045.e)

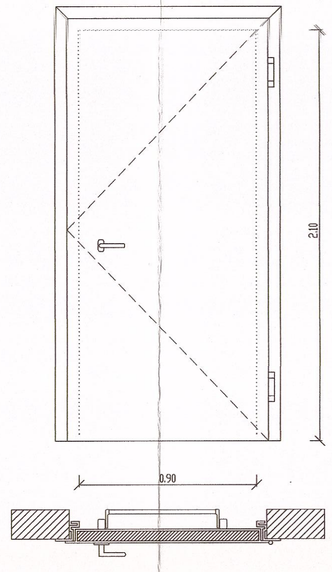


PIANO SETTIMO
- N° 1 DX

P4 - PORTA A BATTENTE A DUE ANTE DA MT. 1,30 X 2,10, INTELAIATURA PERIMETRALE CON PROFILATI IN ALLUMINIO E PANNELLI CON RETICOLO IN LEGNO. (VOCE DI E.P. E.18.078.010.c)

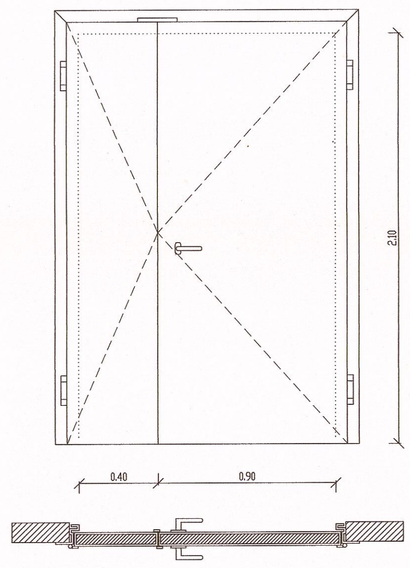

PIANO SETTIMO
- N° 1 DX
- N° 1 SX


P5 - PORTA TAGLIAFUOCO REI 120 DI COLORE AVORIO CHIARO, A DUE ANTE DA MT. 1,60 X 2,15 REALIZZATA CON TELAIO PRESSOPIEGATO DELLO SPESSORE DI MM. 2, CON MANIGLIONI ANTIPANICO. (VOCE DI E.P. E.18.075.040.n + E.18.075.045.e)

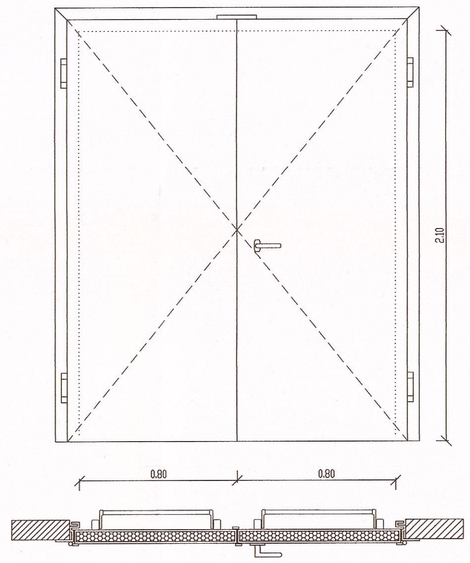

PIANO SETTIMO
- N° 2 DX

ABACO INFISSI ESTERNI - scala 1:20

F1 - FINESTRA AD UNA ANTA IN ALLUMINIO A TAGLIO TERMICO, CON ANTA RIBALTA E VETRI CAMERA DI SICUREZZA 5 - 20 - 5 BASSO EMISSIVO CARICATI AD ARGON E, INSERITA ALL'INTERNO, VENEZIANA CON LAMELLE IN ALLUMINIO A MOVIMENTAZIONE MANUALE E CHIAVISTELLO DI SICUREZZA, DI DIMENSIONI MT. 0,65 X 1,40 NETTE. (VOCE DI E.P. E.18.080.040.a + N.P. 03 + N.P. 04 + N.P. 05).

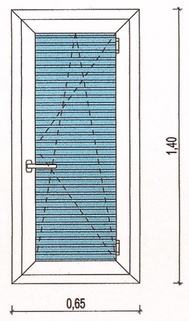


PIANO SETTIMO
- N° 1 DX
- N° 1 SX

F2 - BALCONE A DUE ANTE IN ALLUMINIO A TAGLIO TERMICO, VETRI CAMERA DI SICUREZZA 5 - 20 - 5 BASSO EMISSIVO CARICATI AD ARGON CON, INSERITA ALL'INTERNO, VENEZIANA CON LAMELLE IN ALLUMINIO A MOVIMENTAZIONE MANUALE E CHIAVISTELLO DI SICUREZZA, DI DIMENSIONI MT. 1,80 X 2,40. (VOCE DI E.P. E.18.080.040.b + N.P. 03 + N.P. 04 + N.P. 05).



PIANO SETTIMO
- N° 4 DX

F3 - INVETRIATA FISSA A DUE MODULI IN ALLUMINIO A TAGLIO TERMICO, VETRI CAMERA DI SICUREZZA 5 - 20 - 5 BASSO EMISSIVO CARICATI AD ARGON CON, INSERITA ALL'INTERNO, VENEZIANA CON LAMELLE IN ALLUMINIO A MOVIMENTAZIONE MANUALE, DI DIMENSIONI MT. 2,20 X 2,40. (VOCE DI E.P. E.18.080.040.b + N.P. 03 + N.P. 04).

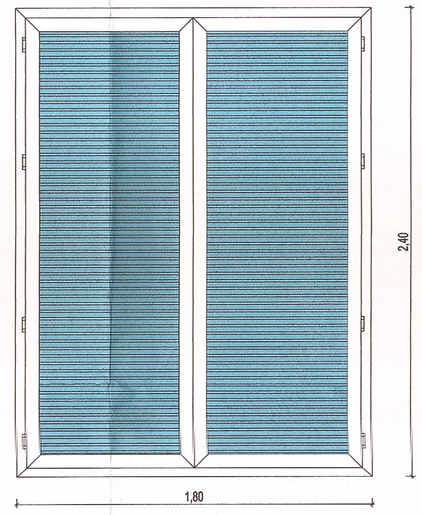

PIANO SETTIMO
- N° 1