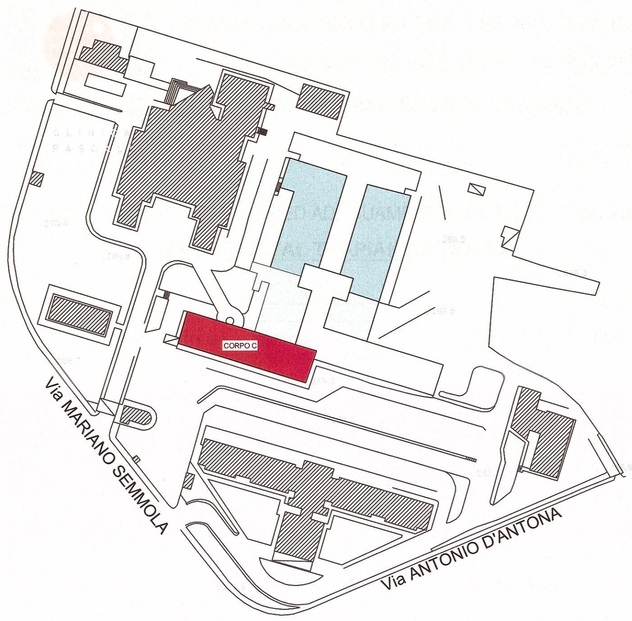


Rev.	Data	Oggetto	Disegnato	Controllato	Approvato
0	02/2019	PRIMA EMISSIONE			

Progetto Esecutivo adeguamento norme di prevenzione incendi dei plessi di Napoli

LOTTO 3 - CORPO C

Settimo Piano Edificio Degenze (Area Day Hospital Trapiantologico)

Istituto Nazionale Tumori Fondazione G. Pascale

Il Responsabile del Procedimento	Il Direttore Generale	Il Direttore Sanitario
ing. Ciro FRATTOLILLO	dott. Attilio A.M. BIANCHI	dott.ssa Rosa MARTINO
VALIDAZIONE	Il progettista	Il Collaboratore Progettazione
	ing. Raffaele TURRARONE	geom. Sabato D'Antuono

DATA	N.	DATA	N.


Contenuto: AGGIORNAMENTO

Contenuto: PROGETTO ARCHITETTONICO
PIANTA PROGETTO E PARTICOLARI COSTRUTTIVI


Disegno	Scala	Data	Rev.
PA.04		02/2019	0

Diritti riservati a termine di legge

PARTICOLARE ESECUTIVO FINITURE TERRAZZINI
Scala 1:10

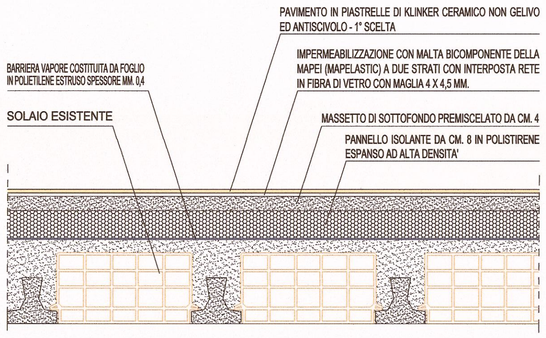

TRAMEZZATURA INTERNA IN CARTONGESSO
- SPESSORE COMPLESSIVO 12,5 CM. -

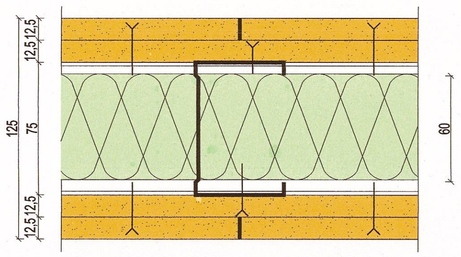

- ORDITURA METALLICA SEMPLICE 75x50x0,6 MM.; INTERASSI MONTANTI 600 MM. (MAX 625 MM.);
- PANNELLO ISOLANTE INTERPOSTO: LANA MINERALE, SPESSORE 60 MM. E DENSITA' 70 KG/M^3;
- RIVESTIMENTO: SU ENTRAMBI I LATI CON DOPPIO STRATO DI LASTRE IN CARTONGESSO - SPESSORE SINGOLA LASTRA MM. 12,5;
- SPESSORE COMPLESSIVO PARETE CM. 12,5.

LEGENDA MATERIALI:

SOFFITTO

1. CONTROSOFFITTO COMPOSTO DA LASTRE IN CALCIO SILICATO IDRATO RINFORZATO DELLE DIMENSIONI DI 600 X 1200 MM. - SPESSORE MM. 31 - REI 60;
2. INTONACO PREMISCELATO DI FONDO A BASE CEMENTIZIA IN SPESSORE DI CM. 2 + TINTEGGIATURA.

PARETI

1. INTONACO PREMISCELATO DI FONDO A BASE CEMENTIZIA IN SPESSORE DI CM. 2 + STUCCATURA + TINTEGGIATURA;
2. RIVESTIMENTO CON PIASTRELLE DI CERAMICA SMALTATA DA CM. 20x20 PRIMA SCELTA FINO AD ALTEZZA DI CM. 220;
3. RIVESTIMENTO MURALE VINILICO CON TELI AVENTI SPESSORE MM. 2 ED ALTEZZA MT. 2,00;
4. RIVESTIMENTO MURALE VINILICO CON TELI AVENTI SPESSORE MM. 2 ED ALTEZZA MT. 3,00;
5. RASATURA E STUCCATURA DELLE PARETI + TINTEGGIATURA.

S P
Z PV

ZOCCOLINI

1. ZOCCOLINI BATTISCOPA IN TELI VINILICI DA MM. 3;
2. ZOCCOLINO BATTISCOPA IN KLINKER CERAMICO AD ALTA RESISTENZA, DI PRIMA SCELTA A SUPERFICIE GREZZA. DIMENSIONI CM. 24,5 X 12.

PAVIMENTI

1. PAVIMENTAZIONE IN TELI VINILICI AVENTI SPESSORE MM. 3;
2. PAVIMENTO IN PIASTRELLE DI CERAMICA SMALTATA PRIMA SCELTA. DIMENSIONI CM. 20 X 20;
3. PAVIMENTO IN PIASTRELLE DI KLINKER CERAMICO NON GELIVO, AD INTENSO CALPESTIO, ANTISCIVOLO. DIMENSIONI CM. 24,5 x 24,5.

PIANTA DI PROGETTO - SCALA 1:50