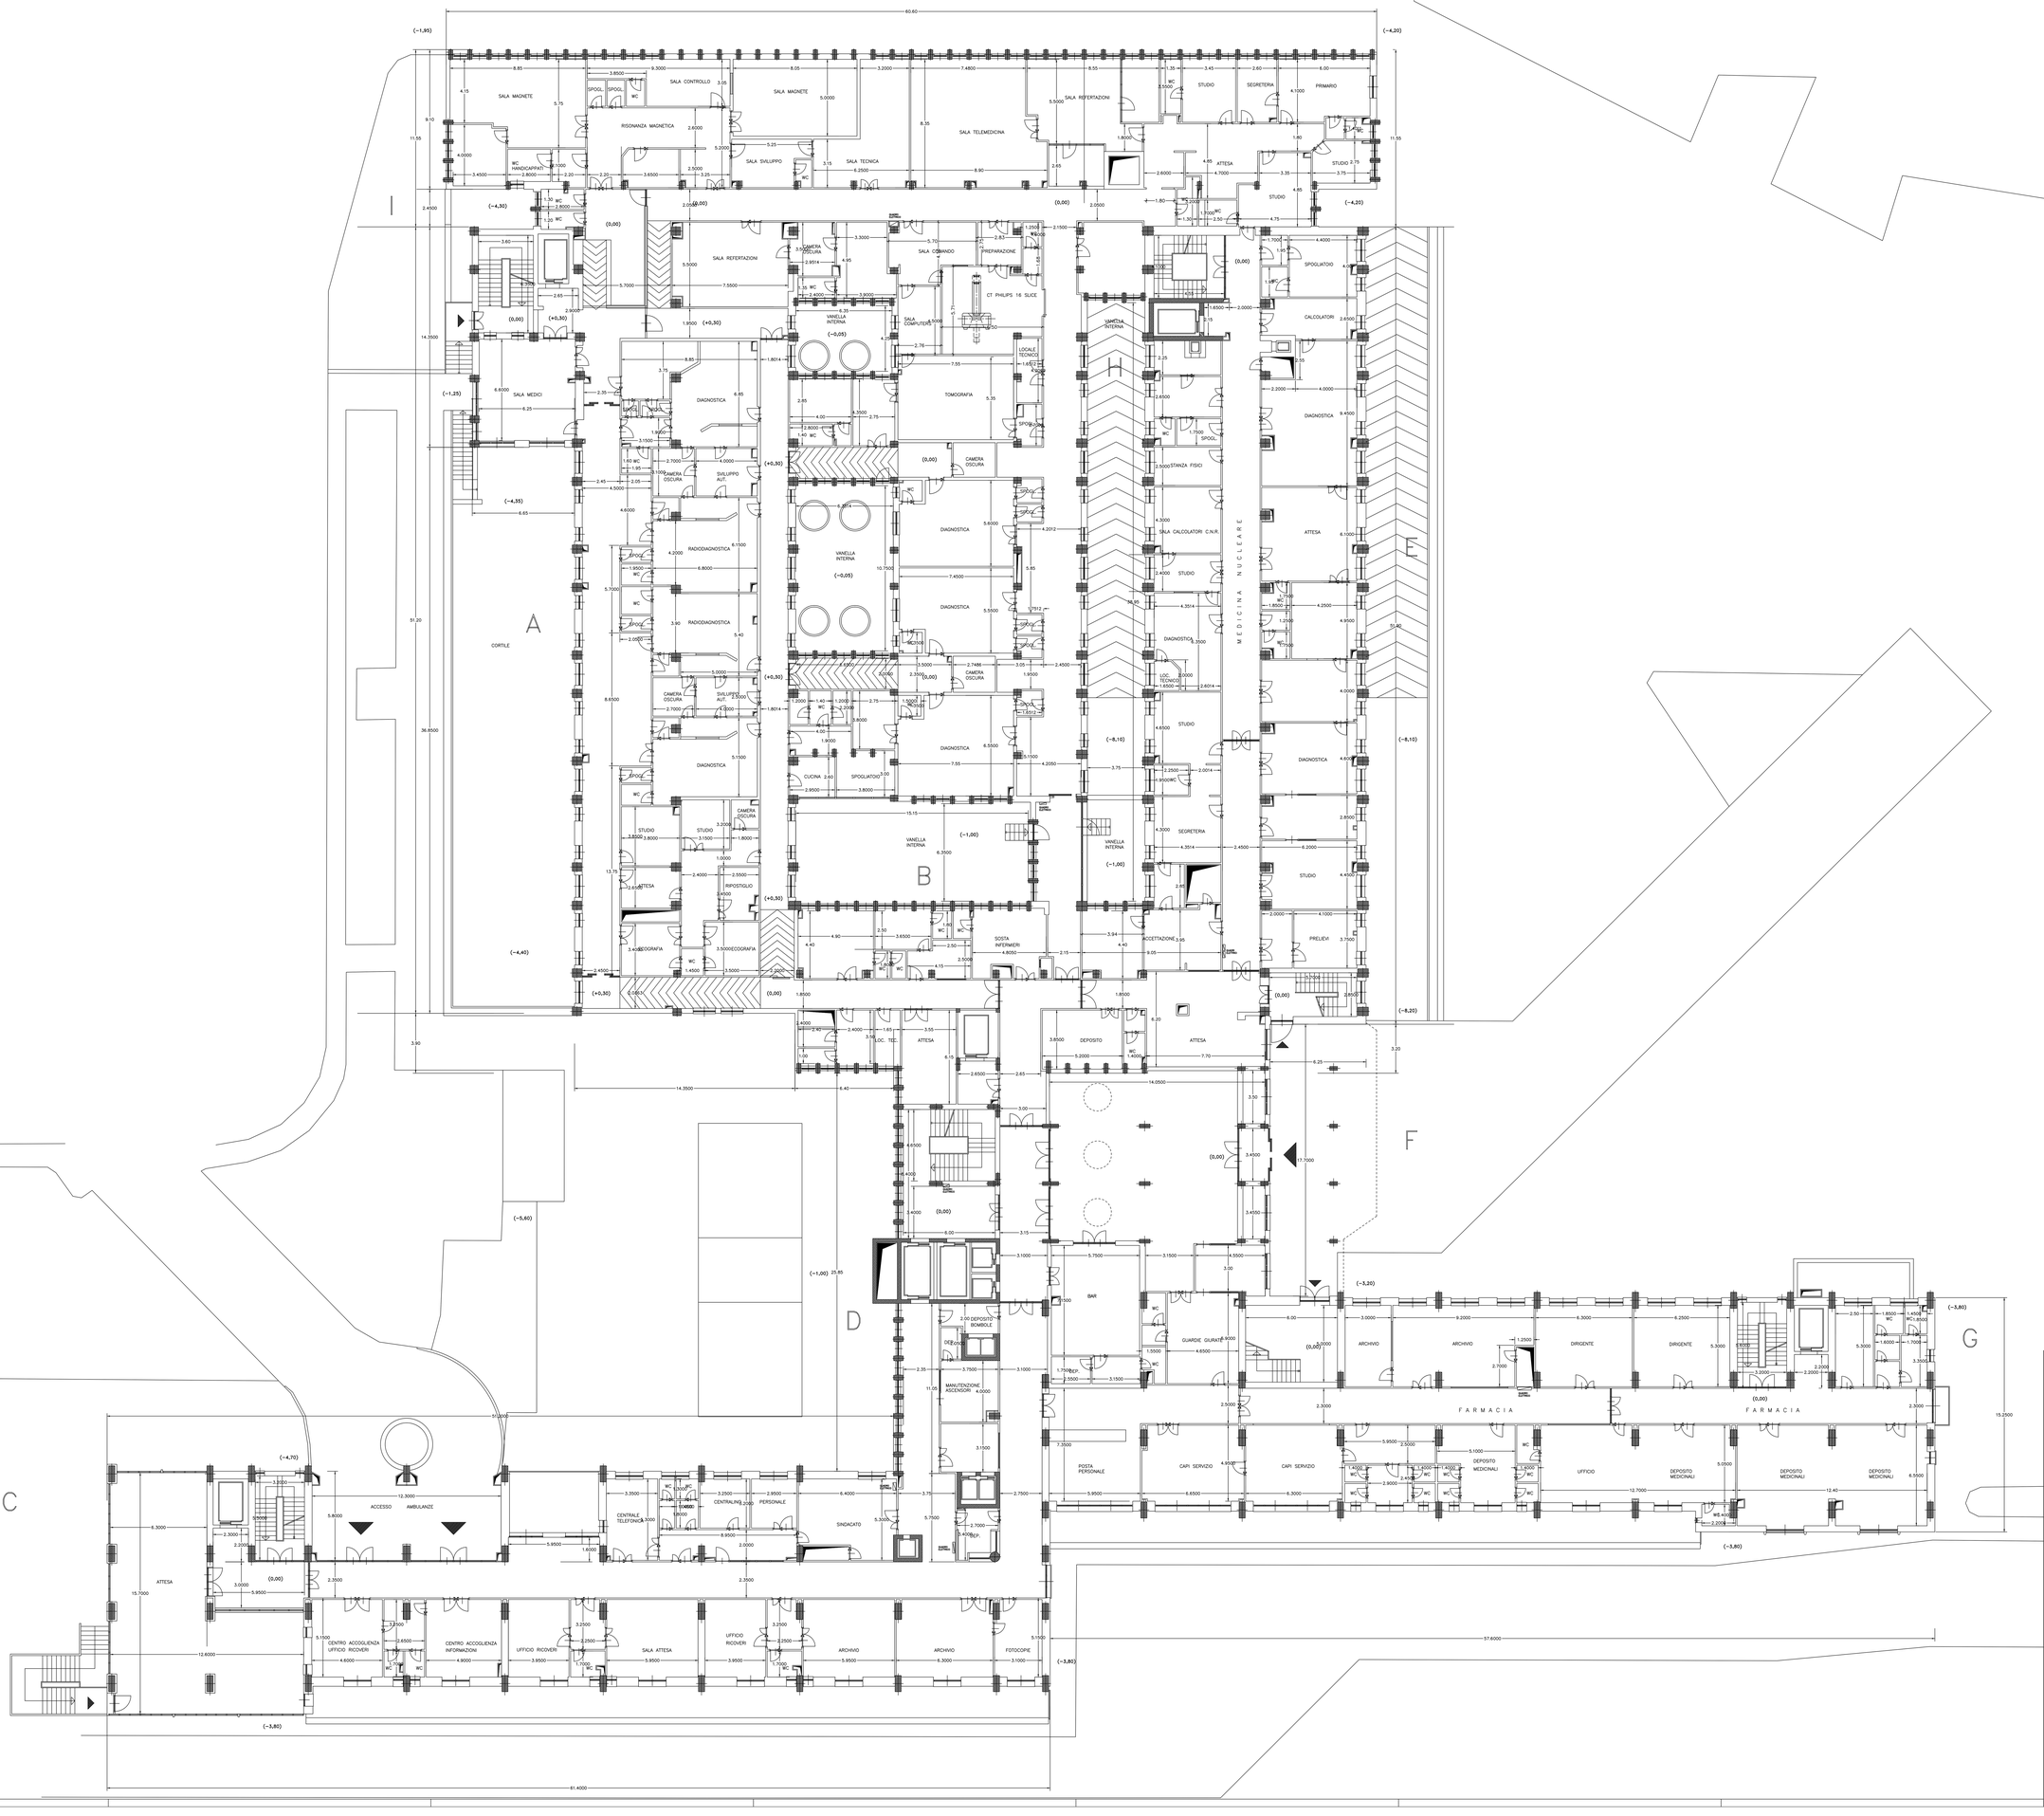


Istituto Nazionale Tumori Fondazione G. Pascale

ISTITUTO NAZIONALE PER LO STUDIO E LA CURA DEI TUMORI
FONDAZIONE G. PASCALE

Intervento per il potenziamento dei servizi di accoglienza
Hall Centrale Edificio Ospedaliero

PROGETTO ESECUTIVO

ELABORATO : SITUAZIONE DI PROGETTO

EDIFICIO OSPEDALIERO

ELABORATO ARCHITETTONICO
RILIEVO

TAVOLA N.: RIL

SCALA:

DATA:

Il Coordinatore della Sicurezza
Dr.Ing. Ciro FRATTOLILLO

Il progettista
Dr.Arch. Mariafilomena MARTUCCI

VISTO IL R.U.P.
Dr.Ing. Ciro FRATTOLILLO

DATA :	REV.	DISEGNATORE :	VERIFICA/APPROVATO	NOTE
Febbraio 2014	0		ING. C. Frattolillo	1° EMISSIONE

A termini di legge, vi riserviamo la proprietà di questo elaborato, con divieto di riproduzione o comunque renderlo noto a terzi, senza nostra autorizzazione