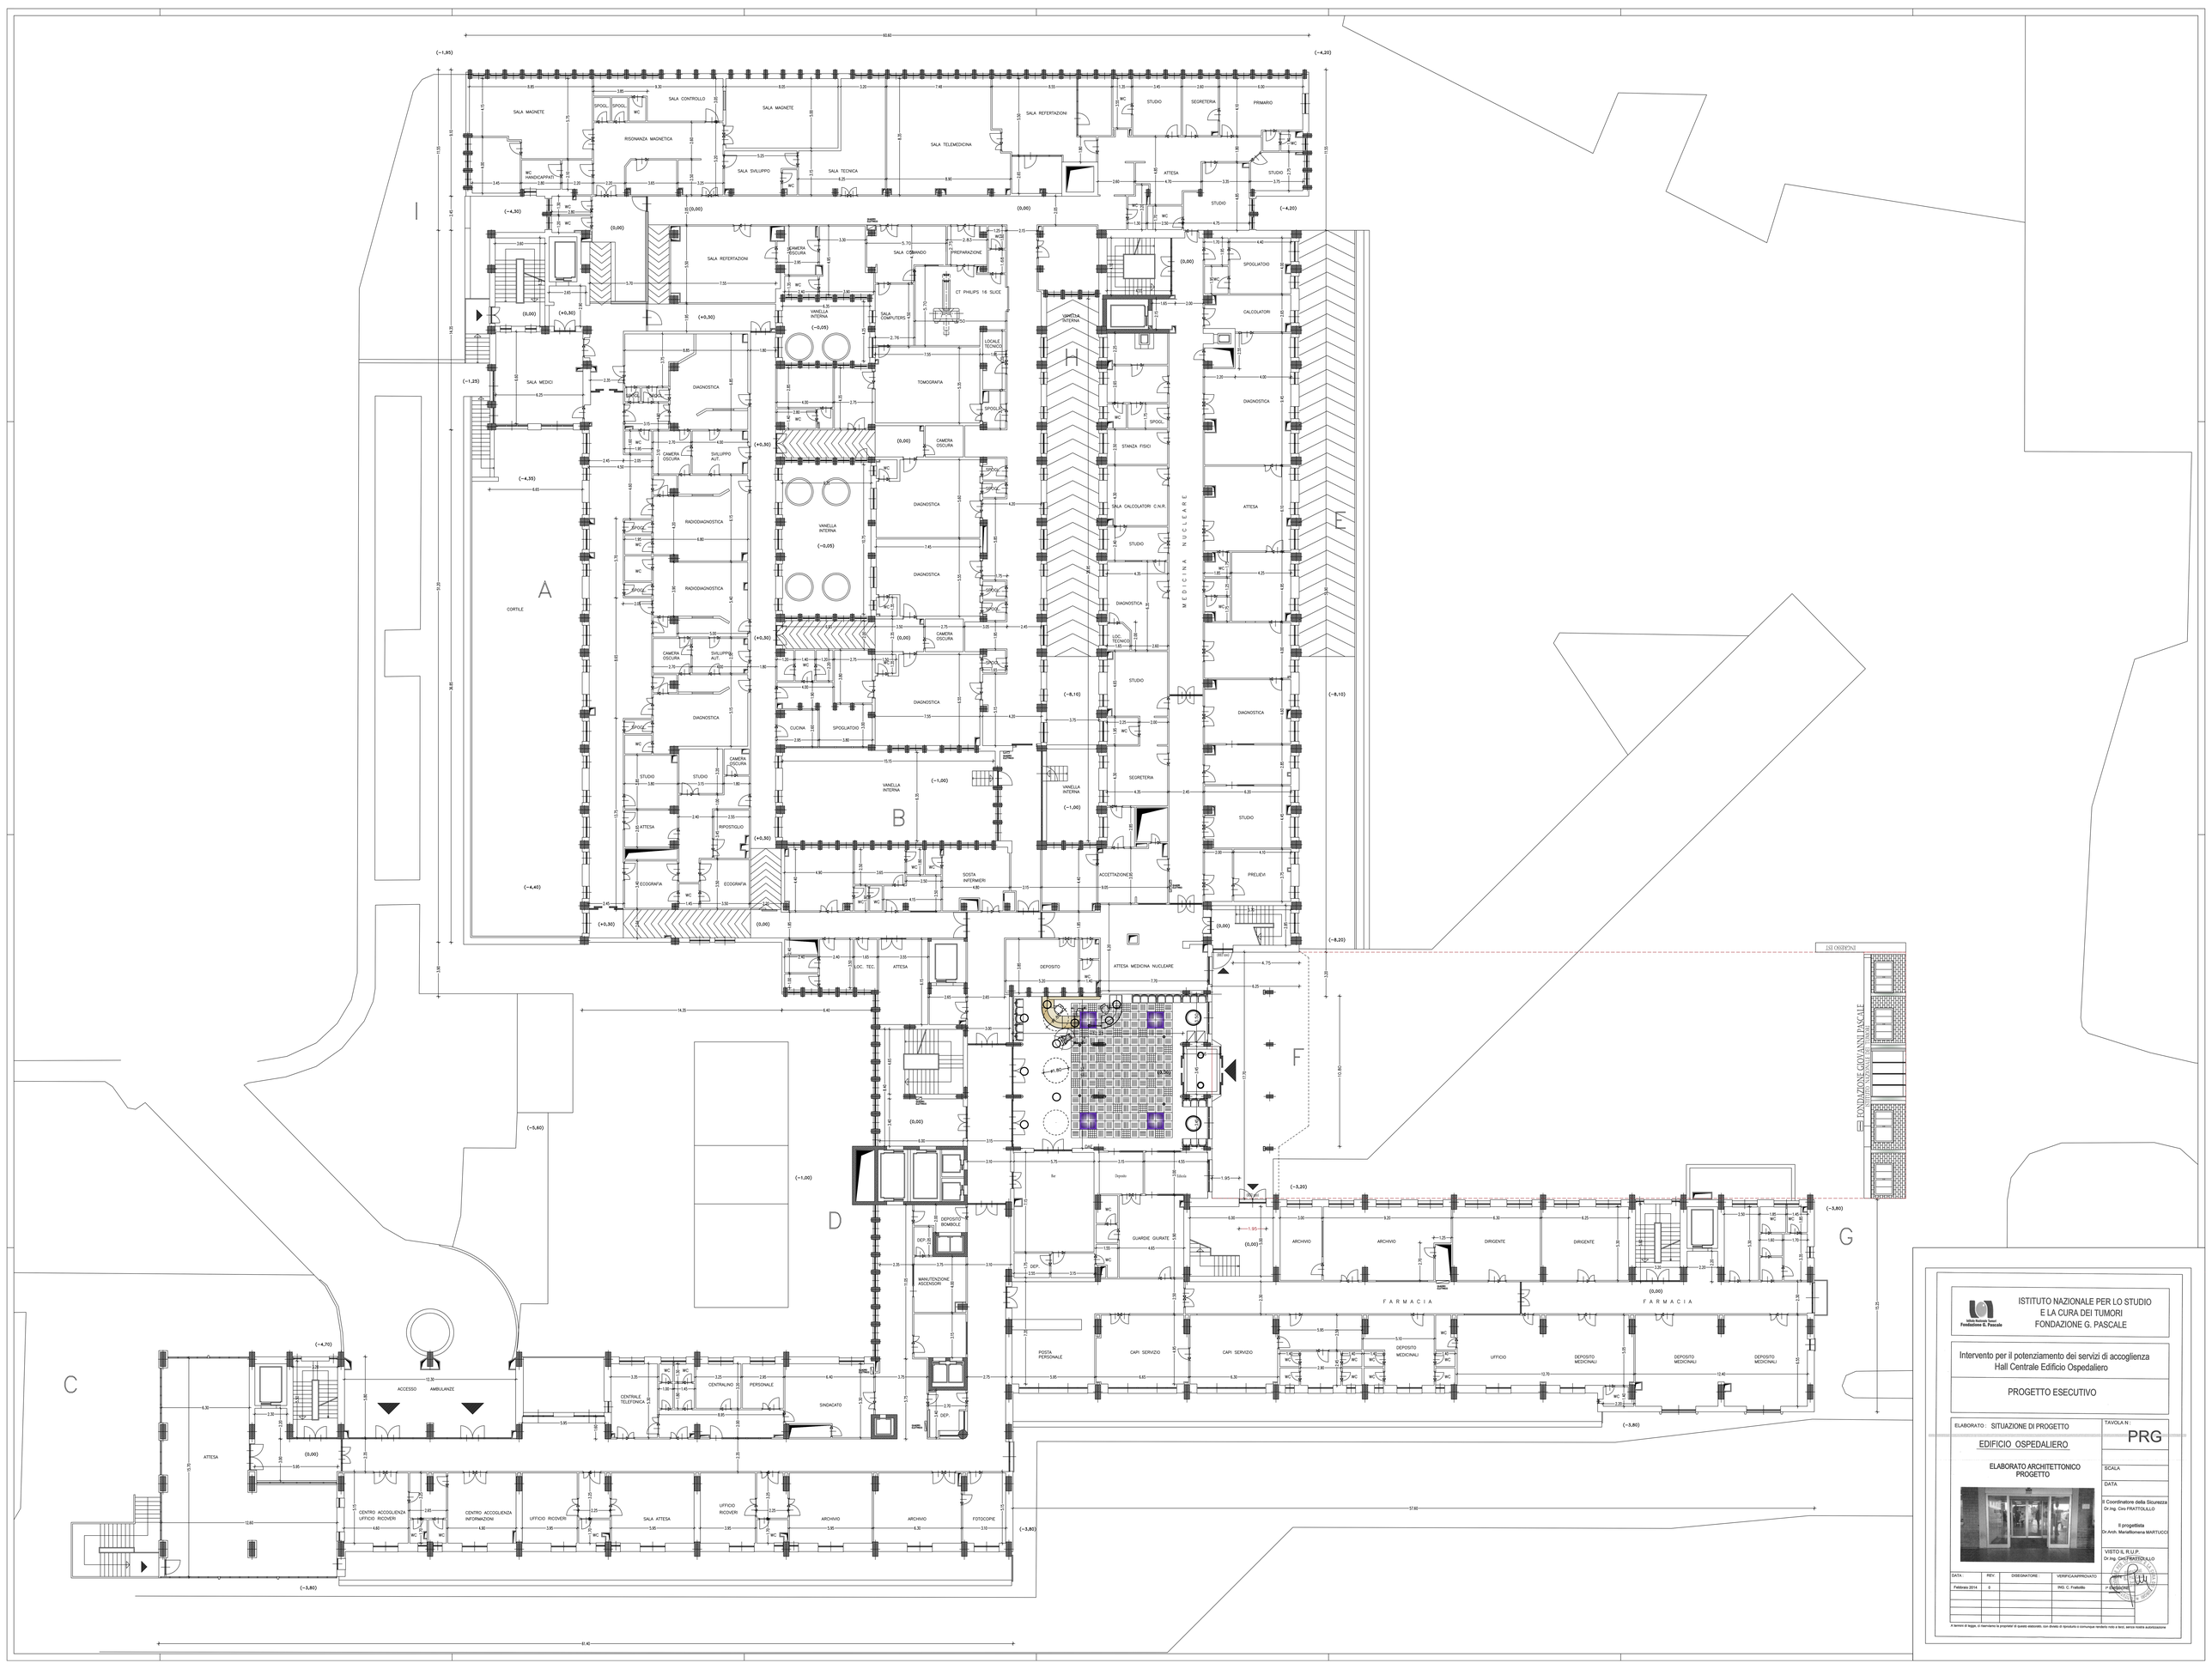


ISTITUTO NAZIONALE PER LO STUDIO E LA CURA DEI TUMORI
FONDAZIONE G. PASCALE

Intervento per il potenziamento dei servizi di accoglienza
Hall Centrale Edificio Ospedaliero

PROGETTO ESECUTIVO

ELABORATO : SITUAZIONE DI PROGETTO

EDIFICIO OSPEDALIERO

ELABORATO ARCHITETTONICO
PROGETTO

TAVOLA N : PRG

SCALA

DATA

Il Coordinatore della Sicurezza
Dr.Ing. Ciro FRATTOLILLO

Il progettista
Dr.Arch. Mariafilomena MARTUCCI

VISTO IL R.U.P.
Dr.Ing. Ciro FRATTOLILLO

DATA :	REV.	DISEGNATORE :	VERIFICA/APPROVATO	
Febbraio 2014	0		ING. C. Frattolillo	

A termini di legge, si riservano le proprietà di questo elaborato, con divieto di riproduzione e comunque rendetto noto a terzi, senza nostra autorizzazione