


LAYOUT DI CANTIERE (1:1000)

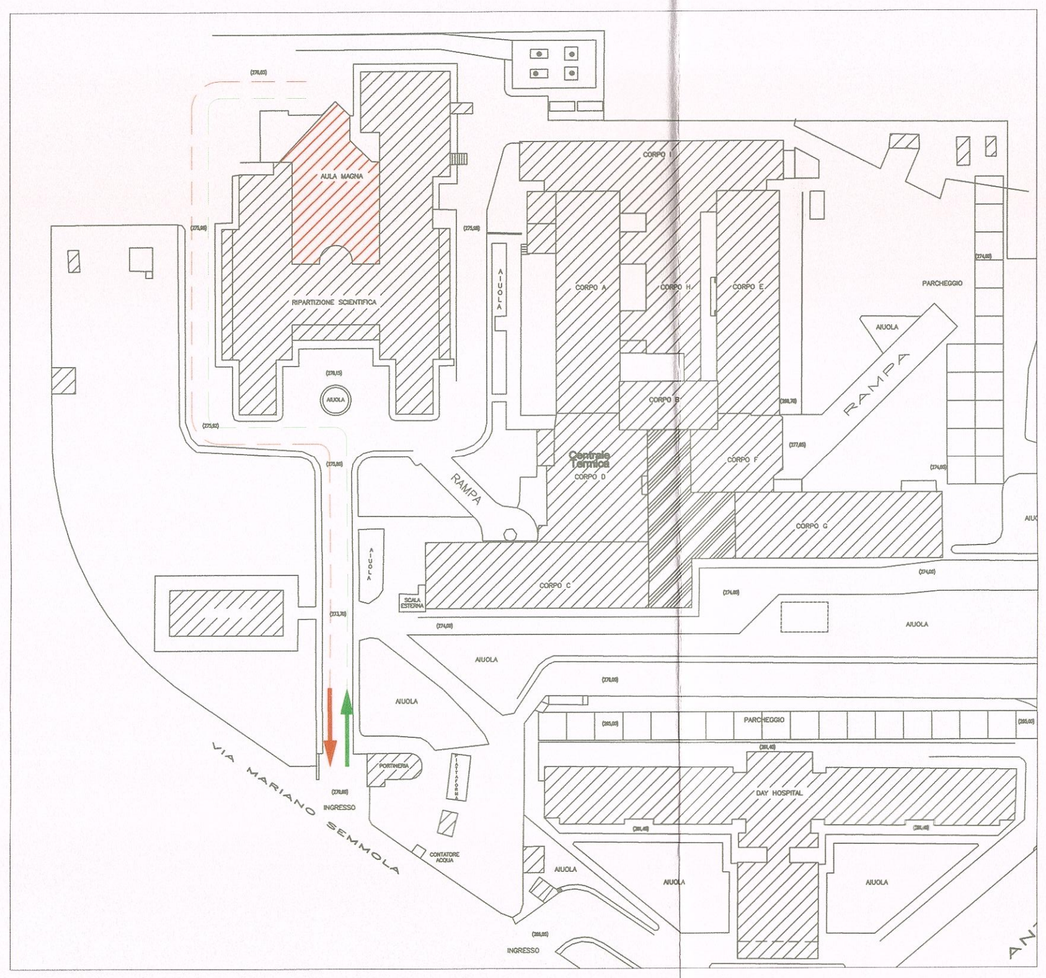

LAYOUT DI CANTIERE (1:1000)


Percorsi di ingresso ed uscita mezzi di cantiere

L'apprestamento dei mezzi d'opera al cantiere avverranno in successive fasi, tramite i vari ingressi esistenti. Nel dettaglio, è possibile usufruire dell'accesso indicato, in funzione delle lavorazioni previste nelle varie zone interessate dalle stesse. I flussi veicolari di ingresso ed uscita dei mezzi di cantiere saranno dipendenti tra loro. Infatti per una corretta gestione dei flussi veicolari, si prevede che il medesimo cantiere sia impegnato da un unico mezzo per volta atto alla esecuzione delle lavorazioni per cui è destinato.

Pertanto si prevede un controllo costante e continuo degli accessi attraverso il personale di guardia preposto al monitoraggio degli stessi. L'accesso al cantiere dei mezzi atti allo smaltimento delle opere oggetto di demolizione avverrà in giorni ed orari non lavorativi e secondo un percorso stabilito di concerto con i responsabili preposti della struttura ospedaliera


LEGENDA:

- Percorso di ingresso mezzi di cantiere
- Percorso di uscita mezzi di cantiere

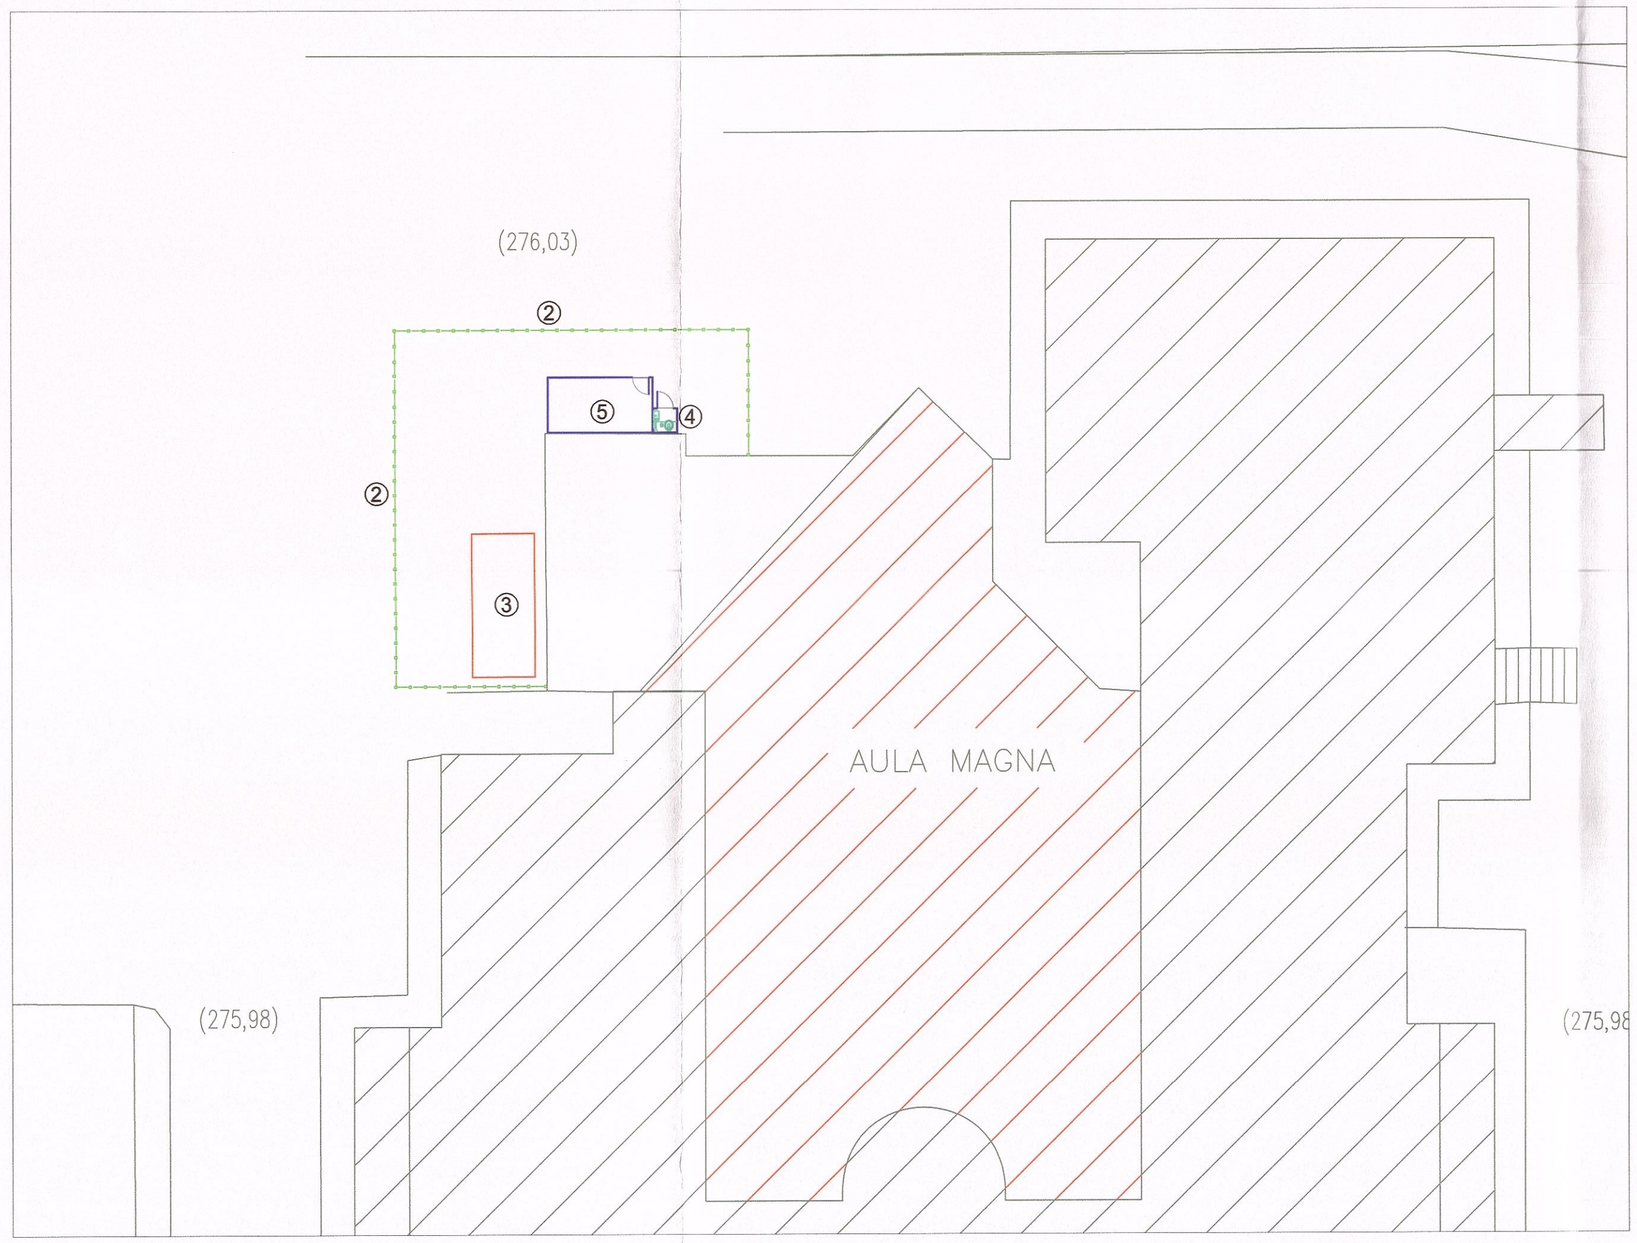

LAYOUT DI CANTIERE (1:200)

RETE DELIMITAZIONE ESTERNA CANTIERE

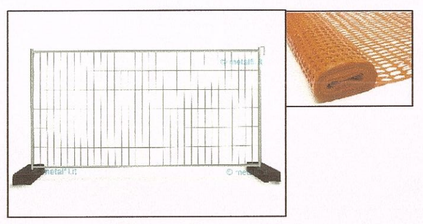

CARTELLONISTICA



LAYOUT DI CANTIERE (1:200)

① CARTELLONISTICA DATI IDENTIFICATIVI CANTIERE

② RECINZIONE MOBILE DA CANTIERE

③ AREA STOCCAGGIO MOMENTANEO MATERIALI DI CANTIERE

④ BOX BAGNO COSTITUITO DA STRUTTURA IN MATERIALE PLASTICO AUTOESTINGUENTE CON VASO AVENTE SISTEMA DI SCARICO A FOSSA CHIMICA E COMANDO DI LAVAGGIO CON ESPULSIONE A LEVA (DIMENSIONI 1.00X1.00XH2.70)

⑤ MONOBLOCCO PREFABBRICATO PER MENSA, SPOGLIATOIO, GUARDIOLA, LOCALE UFFICIO (DIM. 4.50X2.40XH270) COSTITUITO DA STRUTTURA IN ACCIAIO ZINCATO A CALDO E PANNELLI DI CHIUSURA TIPO SANDWICH

⑥ SEMAFORO MOBILE PER REGOLAMENTAZIONE FLUSSO VEICOLARE

N.B.:IL BANCO ATTREZZATURE DA LAVORO SARA' UBICATO NELL'AREA DI CANTIERE UTILIZZANDO LE AREE NON INTERESSATE ALLE LAVORAZIONI

ISTITUTO NAZIONALE TUMORI IRCCS – Fondazione Pascale

ISTITUTO NAZIONALE PER LO STUDIO E LA CURA DEI TUMORI FONDAZIONE G.PASCALE

PROGETTO DI "RIQUALIFICAZIONE ARCHITETTONICA-FUNZIONALE DELL'AULA CERRA E DEGLI SPAZI DI ACCESSO COMPRESO L'ADEGUAMENTO PER LE BARRIERE ARCHITETTONICHE"

R.T.P. costituita da:

PROGETTO ARCHITETTONICO :
Arch. Maurizio MAGNETTA
Arch. Angela RAGOZZINO
Arch. Cinzia SEBASTIANO

PROGETTAZIONE IMPIANTI MECCANICI, ELETTRICI E SPECIALI
Ing. Antonio MOLINO (Capogruppo)
Ing. Edoardo AULITTO

ORDINE DEGLI INGEGNERI DELLA PROVINCIA DI NAPOLI
MOLINO ANTONIO
SEZIONE A
SETTORE CIVILE E AMBIENTALE
INDUSTRIALE E DELL'INFORMAZIONE
N° ISCRIZ.: 11436

PROGETTO ESECUTIVO

RESPONSABILE DEL PROCEDIMENTO:

Ing. Ciro FRATTOLILLO

Istituto Nazionale Tumori Fondazione G. Pascale - Napoli
Il Direttore Sanitario
(Dott.ssa R. Martino)

Il Direttore Generale
Dott. Attilio A. M. Bianchi

REV. N	DATA	MOTIVO DELLA EMISSIONE	ESEGUITO	CONTROLLATO	APPROVATO
00	DIC. 2018	PER APPROVAZIONE			

OGGETTO:

LAYOUT DI CANTIERE

SCALA: 1:50

ELABORATO: GEN14