


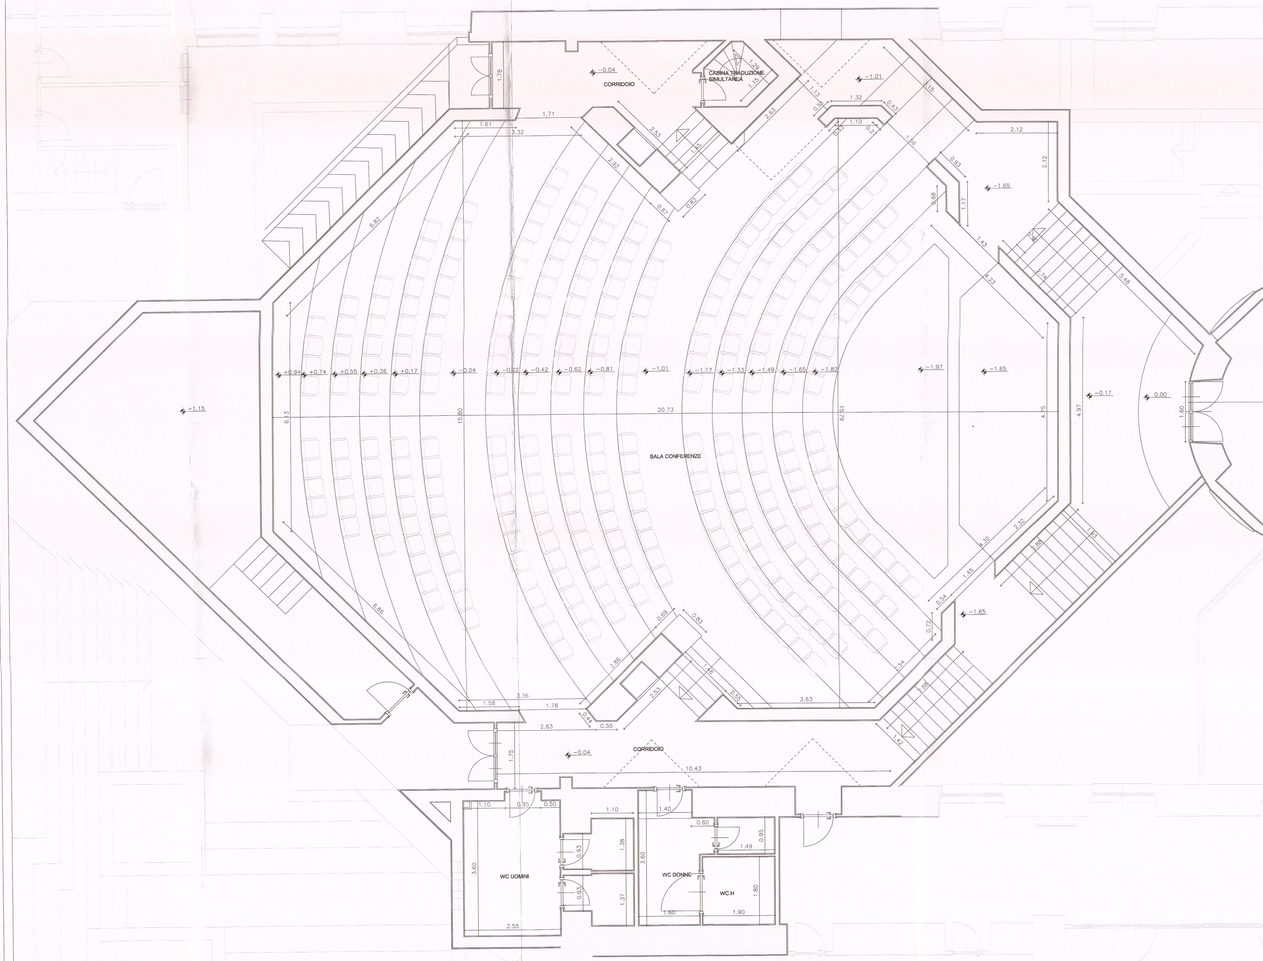


PIANTA

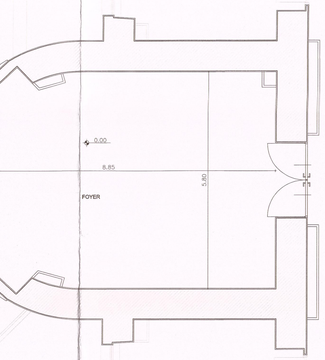

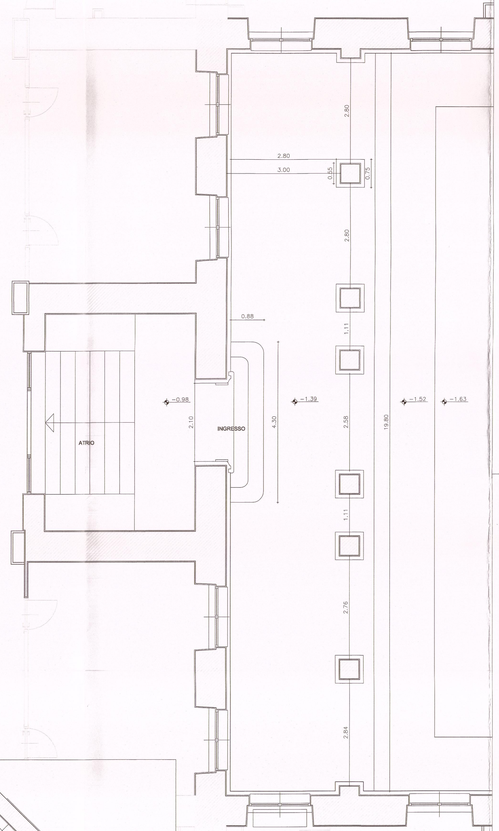

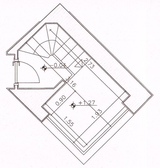

PIANTA CABINA TRADUZIONE SIMULTANEA

ISTITUTO NAZIONALE TUMORI IRCCS – Fondazione Pascale

ISTITUTO NAZIONALE PER LO STUDIO E LA CURA DEI TUMORI FONDAZIONE G.PASCALE

PROGETTO DI "RIQUALIFICAZIONE ARCHITETTONICA-FUNZIONALE DELL'AULA CERRA E DEGLI SPAZI DI ACCESSO COMPRESO L'ADEGUAMENTO PER LE BARRIERE ARCHITETTONICHE"

R.T.P. costituita da:

PROGETTO ARCHITETTONICO:
Arch. Maurizio MAGNETTA
Arch. Angela RAGOZZINO
Arch. Cinzia SEBASTIANO

PROGETTAZIONE IMPIANTI MECCANICI, ELETTRICI, SPECIALI:
Ing. Antonio MOLINO (Capogruppo)
Ing. Edoardo AULITTO

PROGETTO ESECUTIVO ARCHITETTONICO

RESPONSABILE DEL PROCEDIMENTO:

Ing. Ciro FRATTOLILLO

Istituto Nazionale Tumori FONDAZIONE G. PASCALE - NAPOLI
Direzione Sanitario
Dott. Ing. A.O. Antonio

Il Direttore Generale
Dott. Attilio A. M. Bianchi

REV. N	DATA	MOTIVO DELLA EMISSIONE	ESEGUITO	CONTROLLATO	APPROVATO
00	DIC 2018	PER APPROVAZIONE			

OGGETTO:

PIANTA STATO DI FATTO

SCALA: 1:50

ELABORATO: ARC-06