




SEZIONE AA

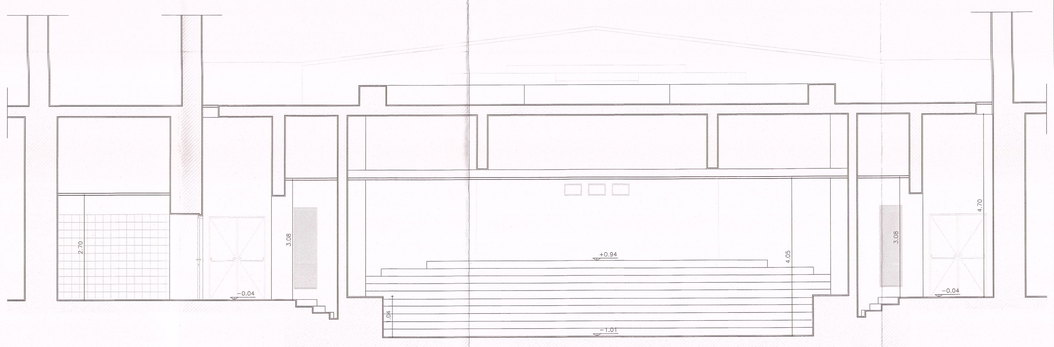

SEZIONE BB

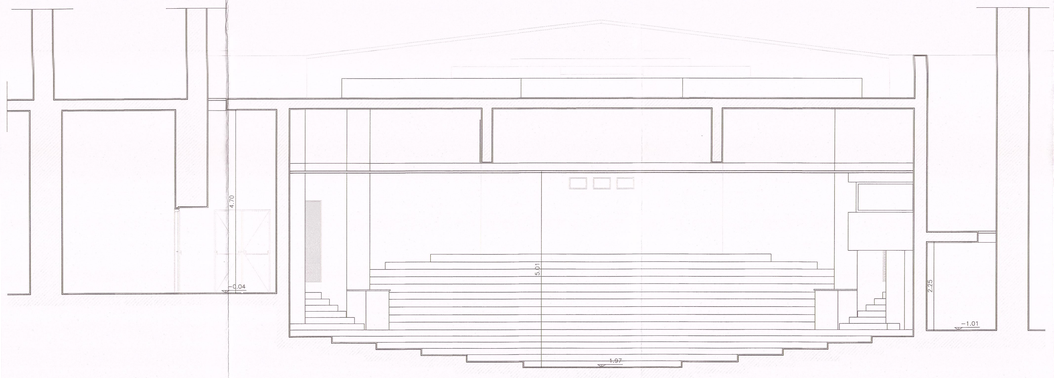

SEZIONE CC

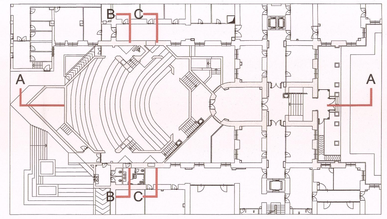

ISTITUTO NAZIONALE TUMORI
IRCCS – Fondazione Pascale

ISTITUTO NAZIONALE PER LO STUDIO E LA CURA DEI TUMORI FONDAZIONE G.PASCALE

PROGETTO DI "RIQUALIFICAZIONE ARCHITETTONICA-FUNZIONALE DELL'AULA CERRA E DEGLI SPAZI DI ACCESSO COMPRESO L'ADEGUAMENTO PER LE BARRIERE ARCHITETTONICHE"

R.T.P. costituita da:

PROGETTO ARCHITETTONICO:
Arch. Maurizio MAGNETTA
Arch. Angela RAGOZZINO
Arch. Cinzia SEBASTIANO

PROGETTAZIONE IMPIANTI MECCANICI E ELETTRICI:
Ing. Antonio MOLINO
Ing. Edoardo AULITTO

PROGETTO ESECUTIVO ARCHITETTONICO

RESPONSABILE DEL PROCEDIMENTO:
Ing. Ciro FRATTOLILLO

Istituto Nazionale Tumori Fondazione G. Pascale - Napoli Direzione Sanitaria
Il Direttore Generale Dott. Attilio A. Di Milia

REV. N	DATA	MOTIVO DELLA EMISSIONE	ESEGUITO	CONTROLLATO	APPROVATO
00	DIC 2018	PER APPROVAZIONE			

OGGETTO:
SEZIONI STATO DI FATTO

SCALA: 1:50

ELABORATO: ARC-07