
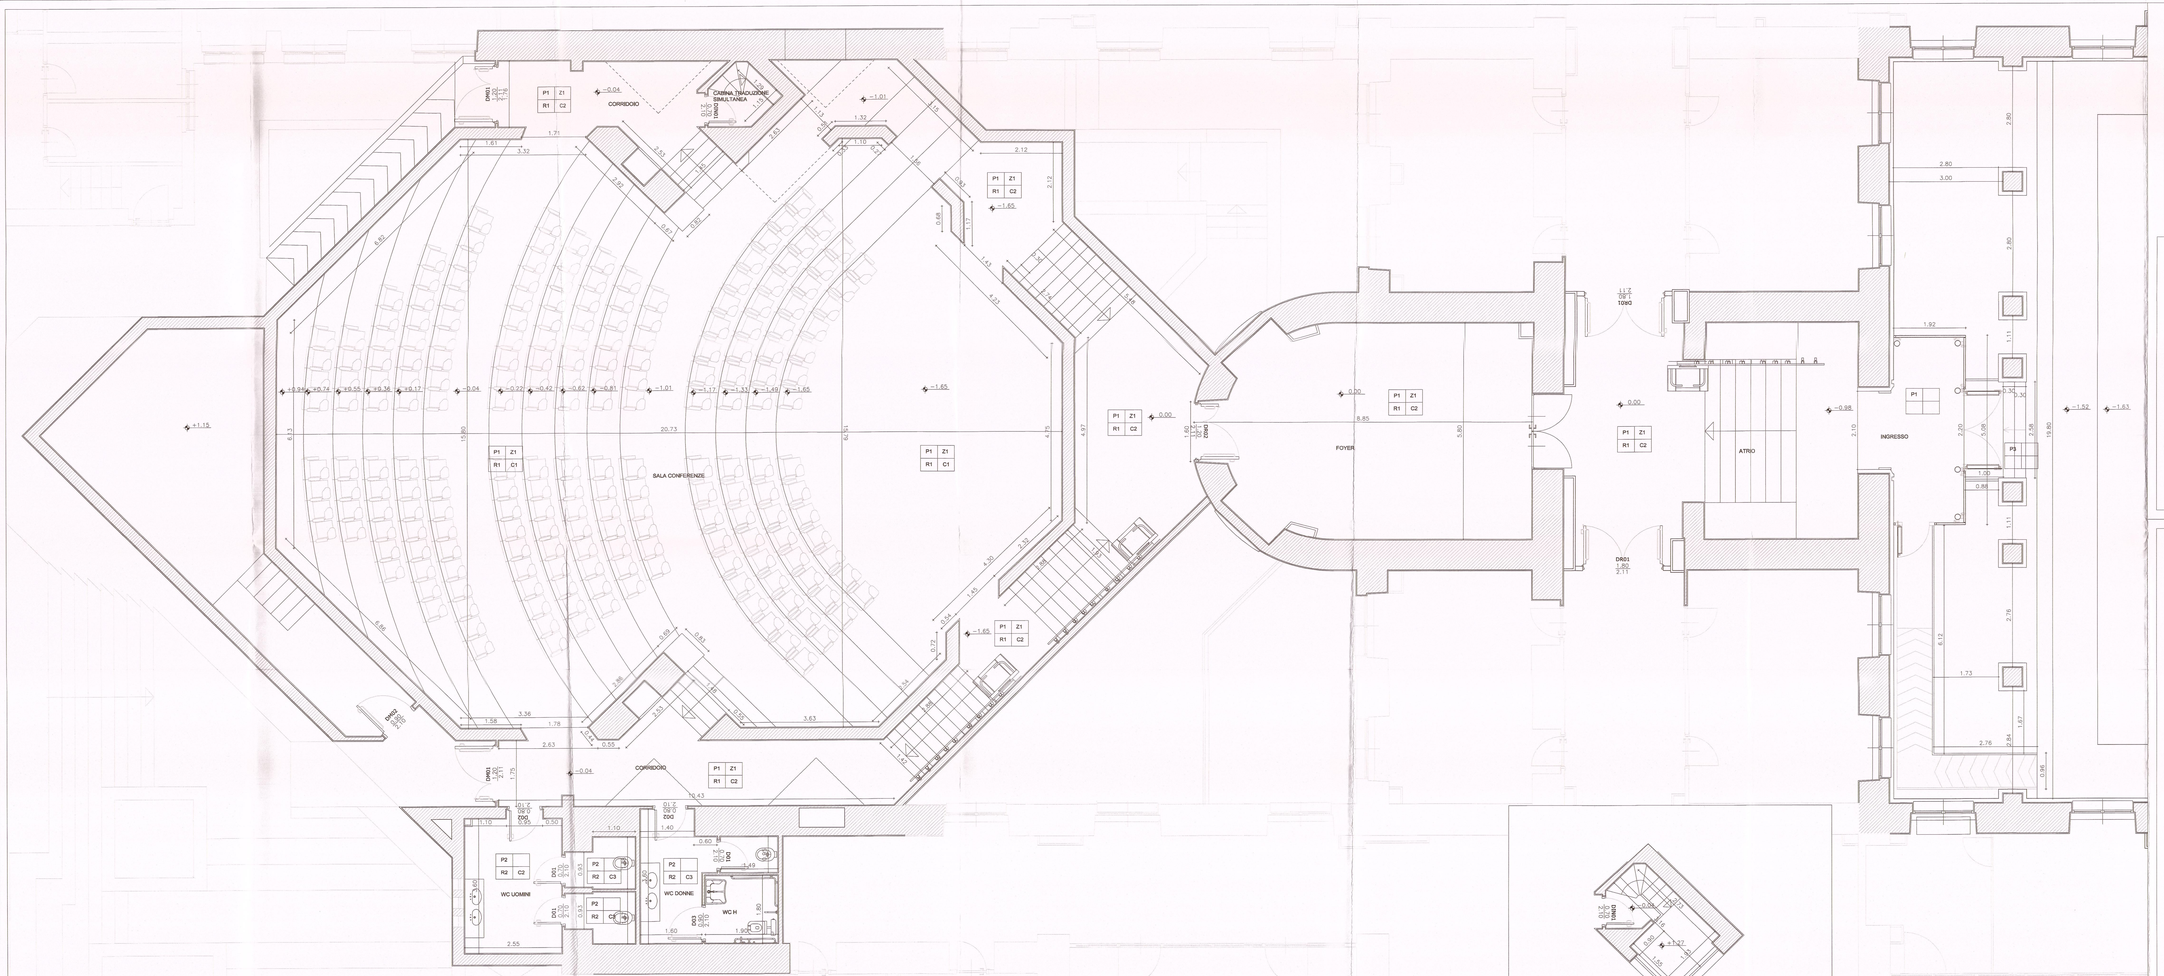


PIANTA CABINA TRADUZIONE SIMULTANEA

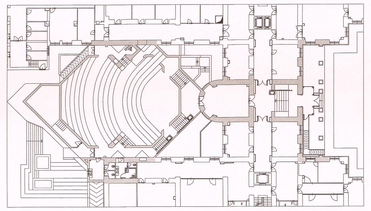

LEGENDA FINITURE

PAVIMENTI

P1 - PARQUET
P2 - PIASTRELLE IN GRES FINE PORCELLANATO
P3 - MARMO TIPO TRAVERTINO

ZOCCOLINI

Z1 - LEGNO

RIVESTIMENTI

R1 - TINTEGGIATURA
R2 - PIASTRELLE IN GRES FINE PORCELLANATO

SOFFITTI

C1 - CONTROSOFFITTO IN TELO OPACO IN PVC TERMOTESO ED ACUSTICO
C2 - TINTEGGIATURA
C3 - CONTROSOFFITTO IN PANNELLI DI FIBRA MINERALE

ISTITUTO NAZIONALE TUMORI
IRCCS – Fondazione Pascale

ISTITUTO NAZIONALE PER LO STUDIO E LA CURA DEI TUMORI FONDAZIONE G.PASCALE

PROGETTO DI "RIQUALIFICAZIONE ARCHITETTONICA-FUNZIONALE DELL'AULA CERRA E DEGLI SPAZI DI ACCESSO COMPRESO L'ADEGUAMENTO PER LE BARRIERE ARCHITETTONICHE"

R.T.P. costituita da:

PROGETTO ARCHITETTONICO :
Arch. Maurizio MAGNETTA
Arch. Angela RAGOZZINO
Arch. Cinzia SEBASTIANO

PROGETTAZIONE IMPIANTI MECCANICO, ELETTRICO, SPECIALI
Ing. Antonio MOLINO
Ing. Edoardo AULITTO

PROGETTO ESECUTIVO ARCHITETTONICO

RESPONSABILE DEL PROCEDIMENTO:

Ing. Ciro FRATTOLILLO

Istituto Nazionale Tumori Fondazione G. Pascale - Napoli
Il Direttore Sanitario
Dott.ssa R. Martinez

Il Direttore Generale
Dott. Attilio A. M. Bianchi

REV. N	DATA	MOTIVO DELLA EMISSIONE	ESEGUITO	CONTROLLATO	APPROVATO
00	DIC 2018	PER APPROVAZIONE			

OGGETTO:

PIANTA DI PROGETTO CON INDICAZIONE DEI MATERIALI

SCALA: 1:50

ELABORATO: ARC-10