
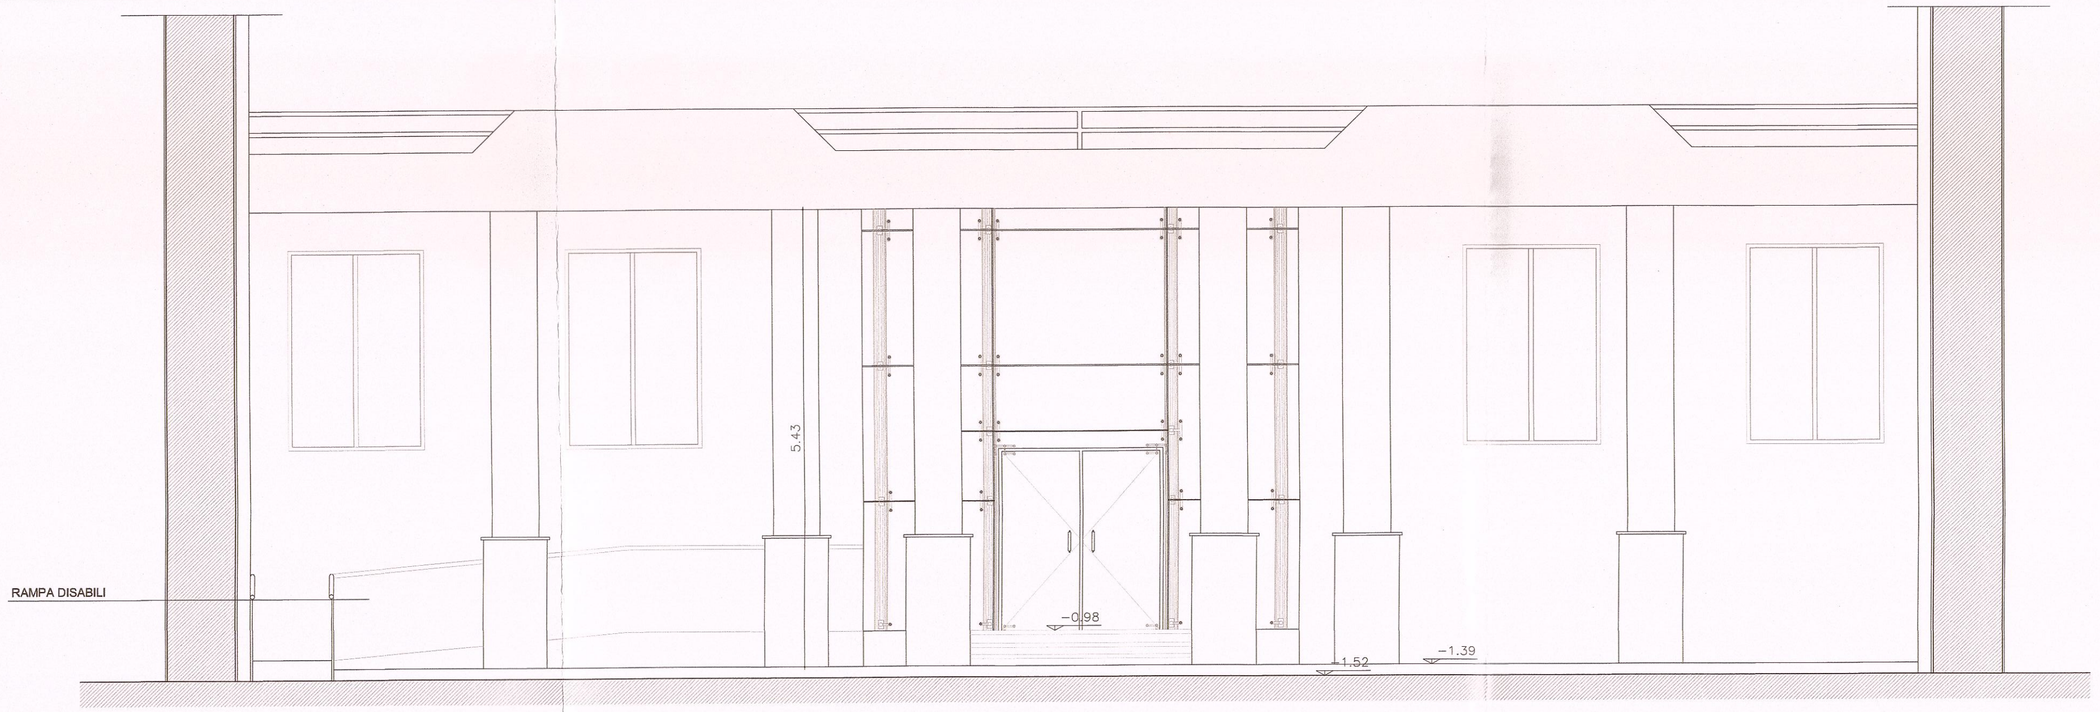



PROSPETTO

SCALA 1:50

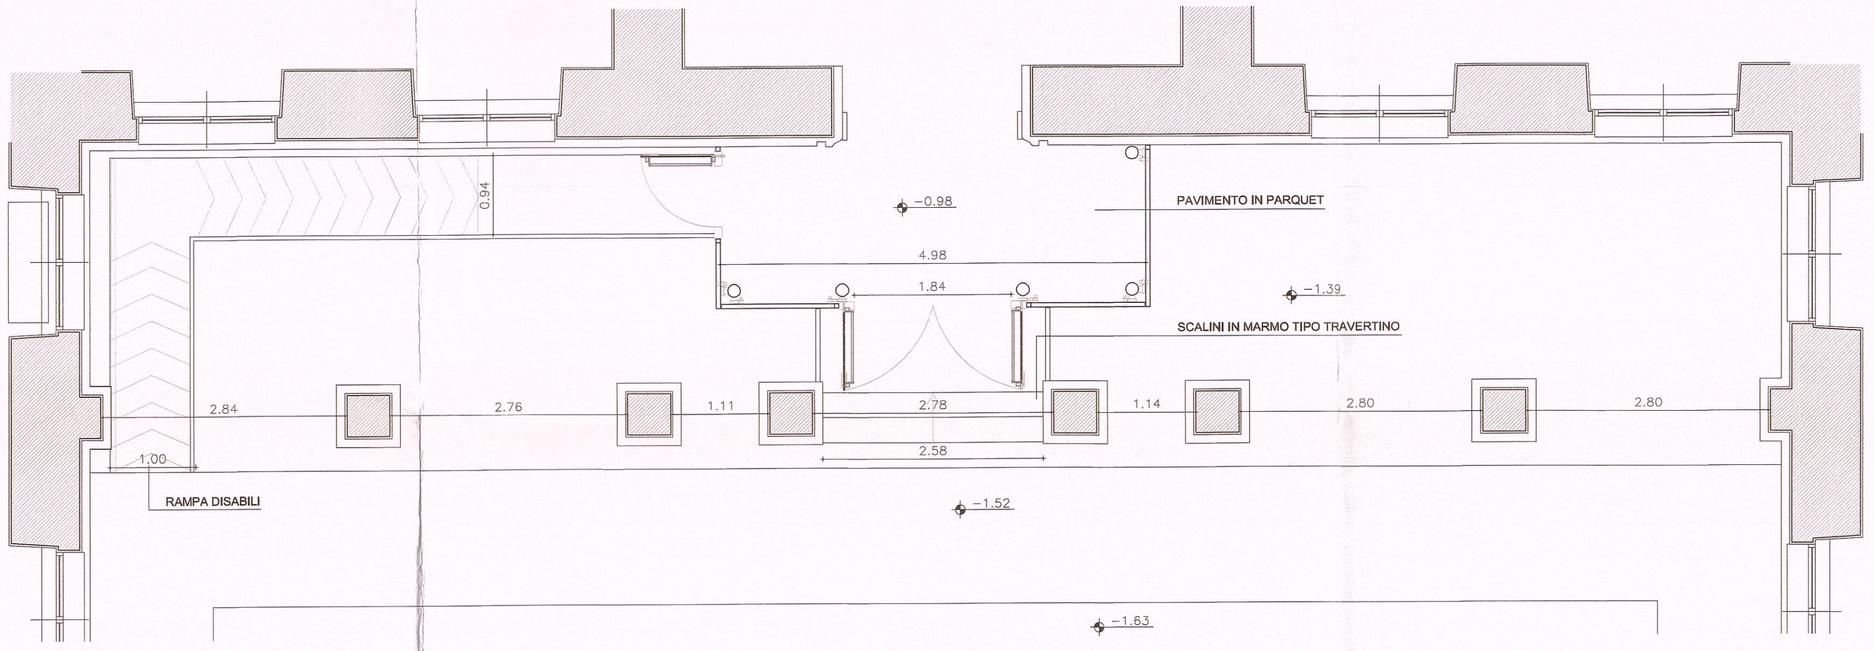


PIANTA

SCALA 1:50

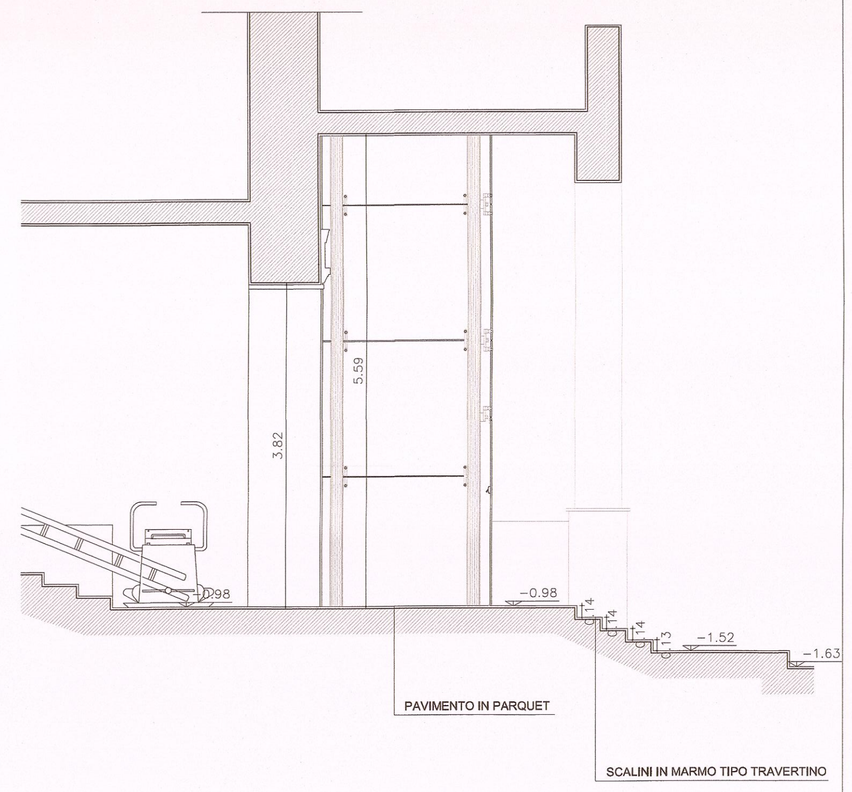


SEZIONE

SCALA 1:50

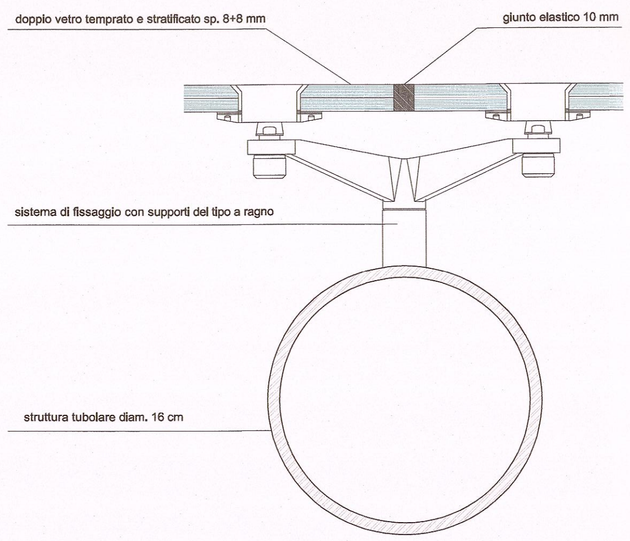


PIANTA PARTICOLARE COSTRUTTIVO

SCALA 1:25

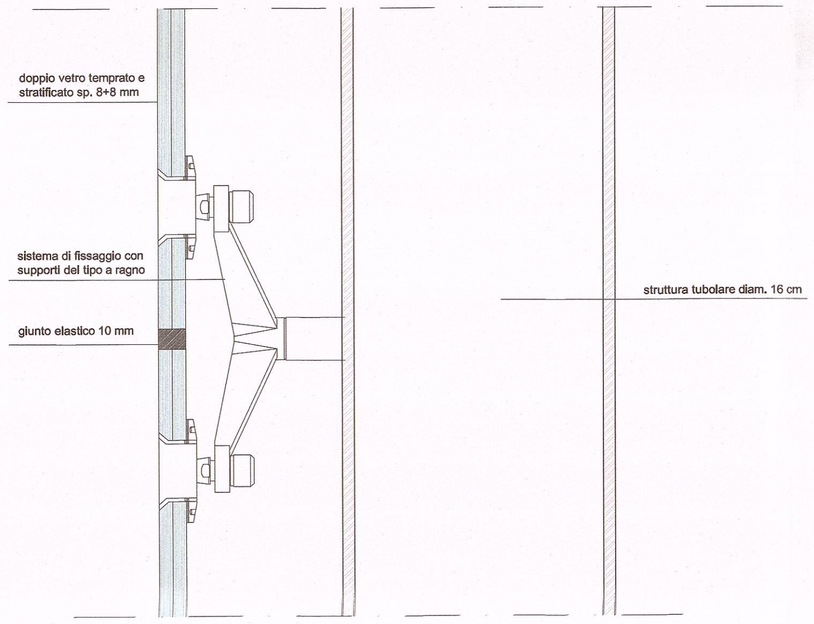

SEZIONE PARTICOLARE COSTRUTTIVO

SCALA 1:25

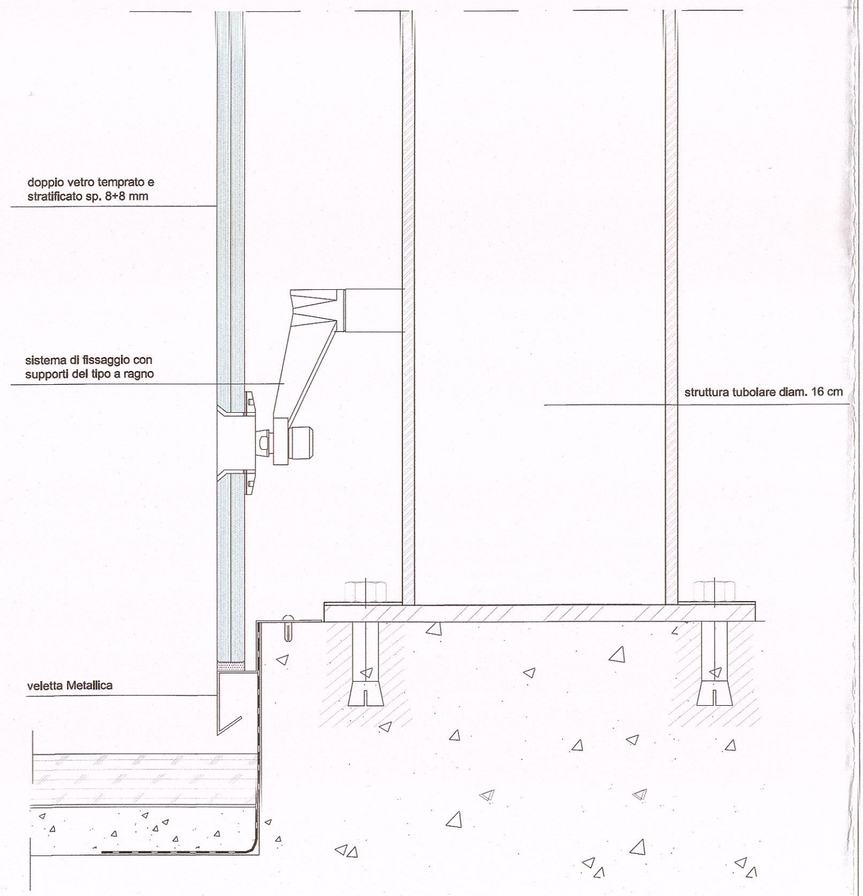

DETTAGLIO DELL'ATTACCO A TERRA

SCALA 1:25

ISTITUTO NAZIONALE TUMORI
IRCCS – Fondazione Pascale

ISTITUTO NAZIONALE PER LO STUDIO E LA CURA DEI TUMORI FONDAZIONE G.PASCALE

PROGETTO DI "RIQUALIFICAZIONE ARCHITETTONICA-FUNZIONALE DELL'AULA CERRA E DEGLI SPAZI DI ACCESSO COMPRESO L'ADEGUAMENTO PER LE BARRIERE ARCHITETTONICHE"

R.T.P. costituita da:

PROGETTO ARCHITETTONICO:
Arch. Maurizio MAGNETTA
Arch. Angela RAGOZZINO
Arch. Cinzia SEBASTIANO

PROGETTAZIONE IMPIANTI MECCANICI, ELETTRICI E SPECIALI:
Ing. Antonio MOLINO (Capogruppo)
Ing. Edoardo AULITTO

DOTT. ING. MOLINO ANTONIO SEZIONE A SETTORE CIVILE E AMBIENTALE INDUSTRIALE DELL'INFORMAZIONE ISCRIZ.: 11436

PROGETTO ESECUTIVO ARCHITETTONICO

RESPONSABILE DEL PROCEDIMENTO:

Ing. Ciro FRATTOLILLO

Istituto Nazionale Tumori FONDAZIONE G. PASCALE - NAPOLI
Il Direttore Sanitario
(Dott.ssa R. Martino)

Il Direttore Generale
Dott. Attilio A. M. Bianchi

REV. N	DATA	MOTIVO DELLA EMISSIONE	ESEGUITO	CONTROLLATO	APPROVATO
00	DIC 2018	PER APPROVAZIONE			

OGGETTO:

PIANTA SEZIONI E PROSPETTO BOW WINDOW ESTERNO

SCALA: 1:50/1:25

ELABORATO: ARC-12