
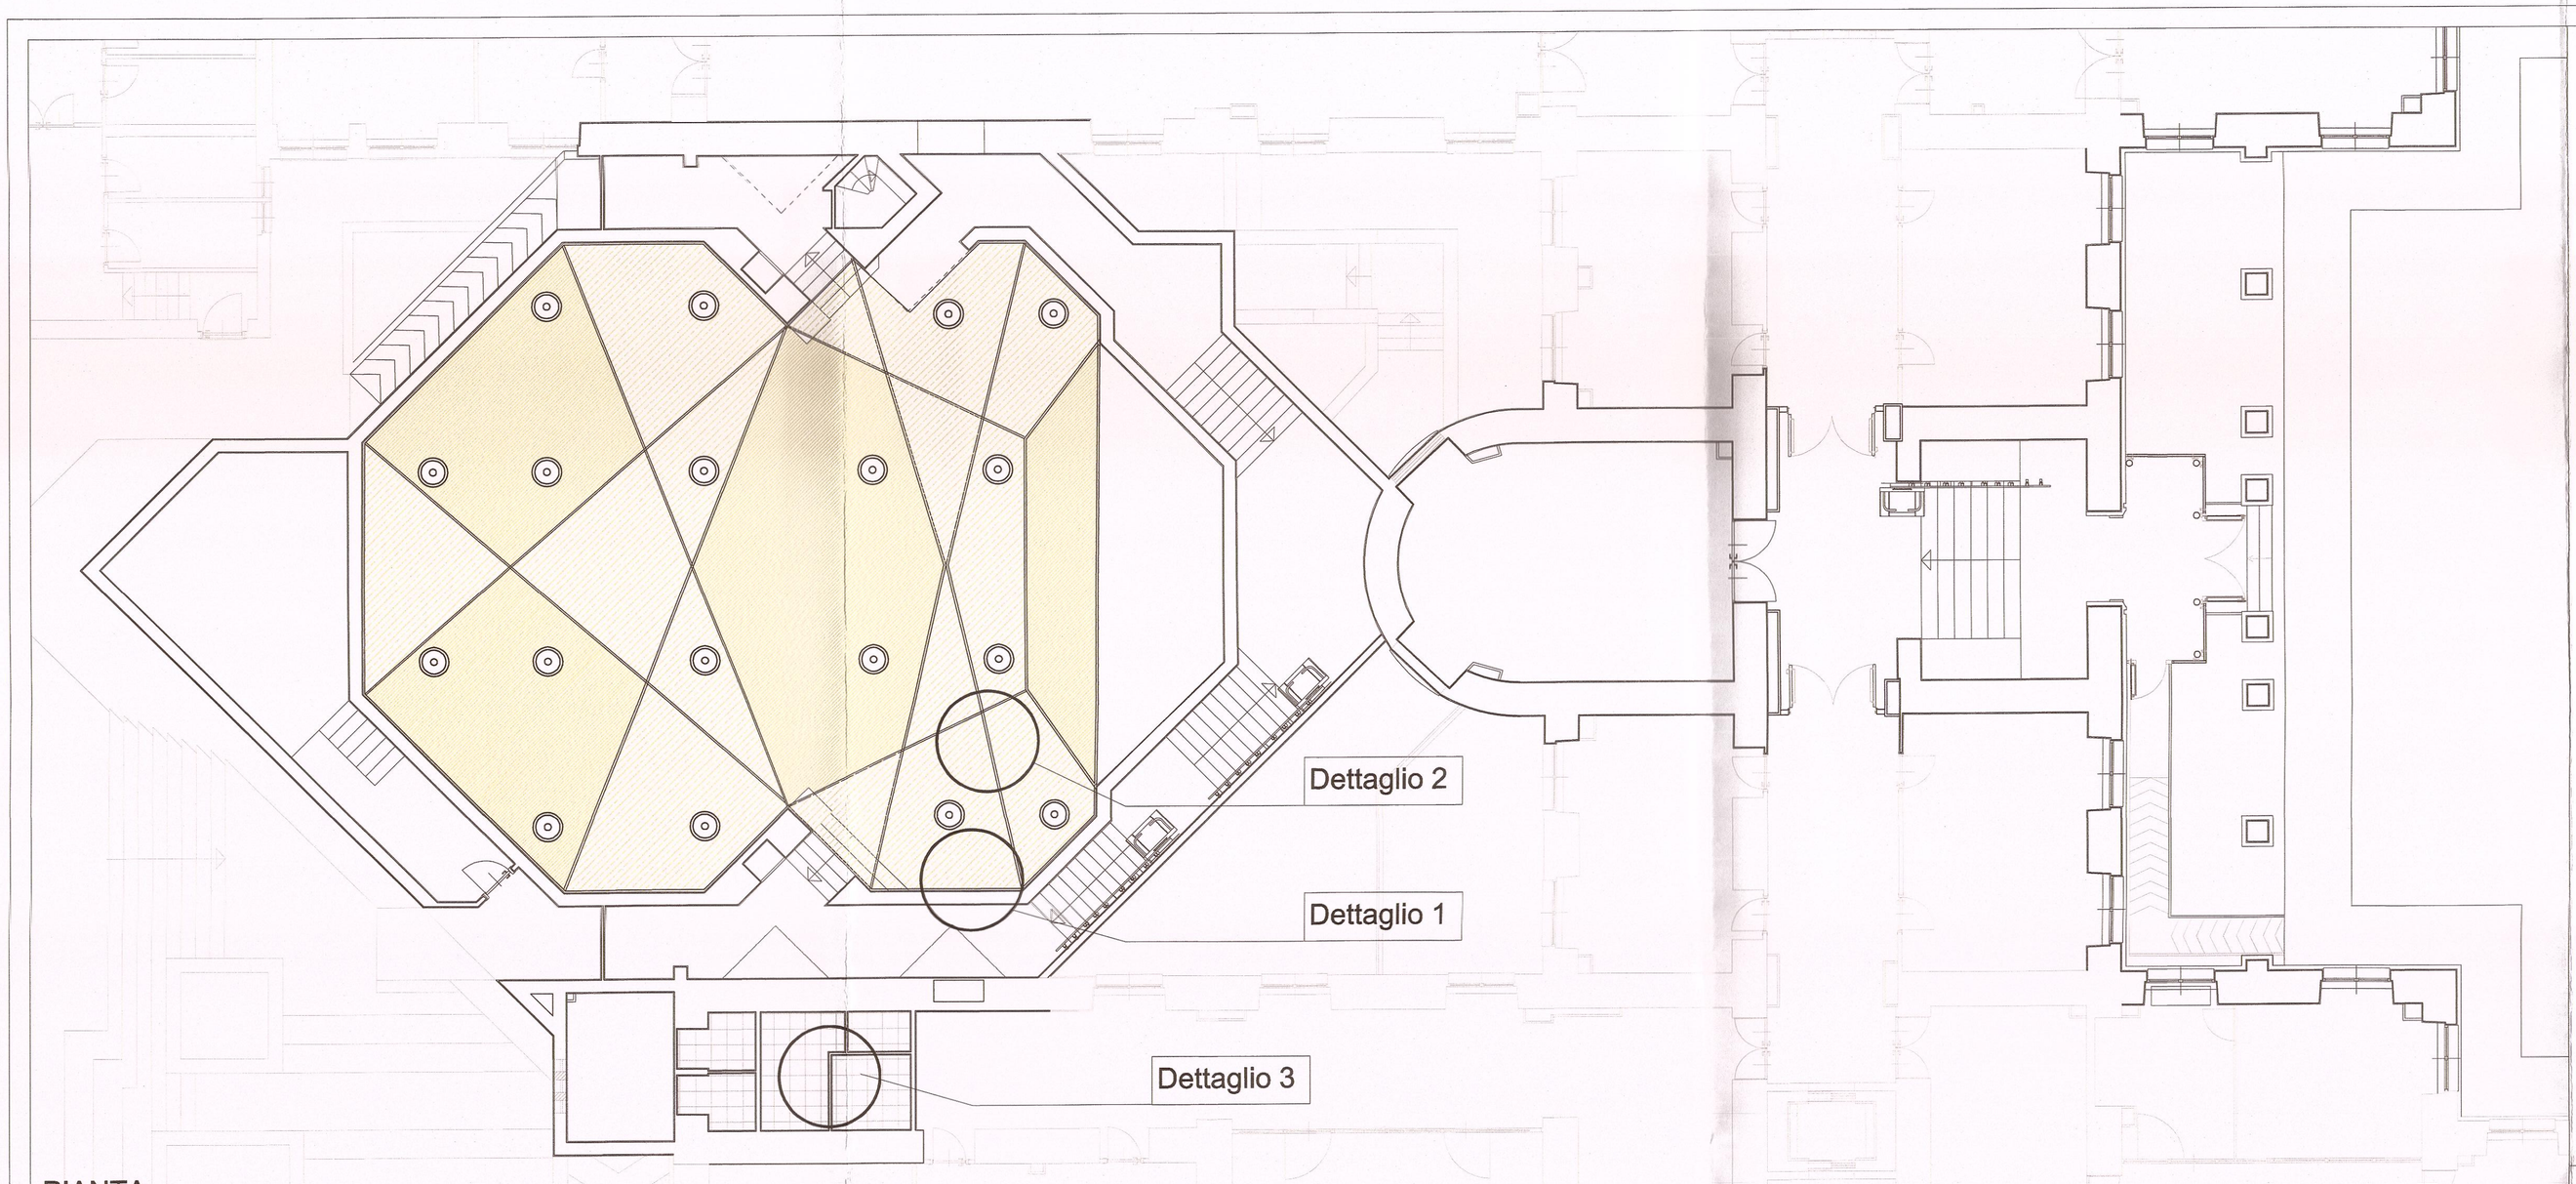


PIANTA

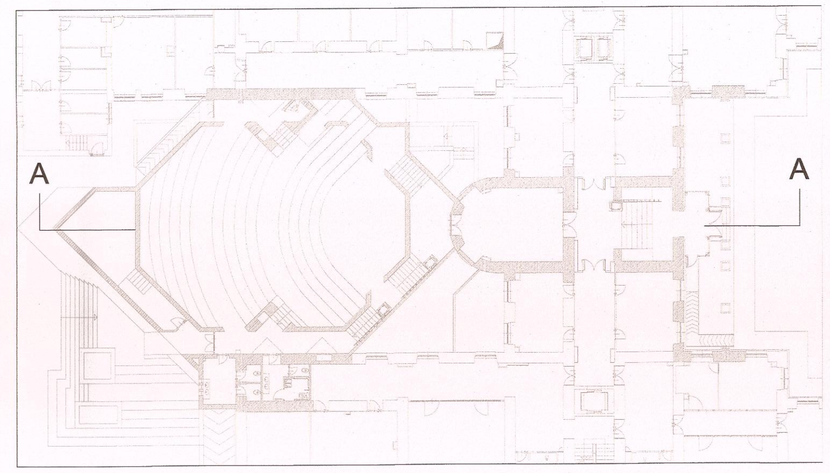


	ml	potenza led
profili 350/19	115	28 watt / ml
profili 350/13	65	14 watt / ml

4130 watt

Controsoffitto in telo termoteso opaco tipo Barrisol "Les mats tradition"


Controsoffitto in telo termoteso acustico tipo Barrisol "Les mats tradition"

Controsoffitto in pannelli di fibra minerale

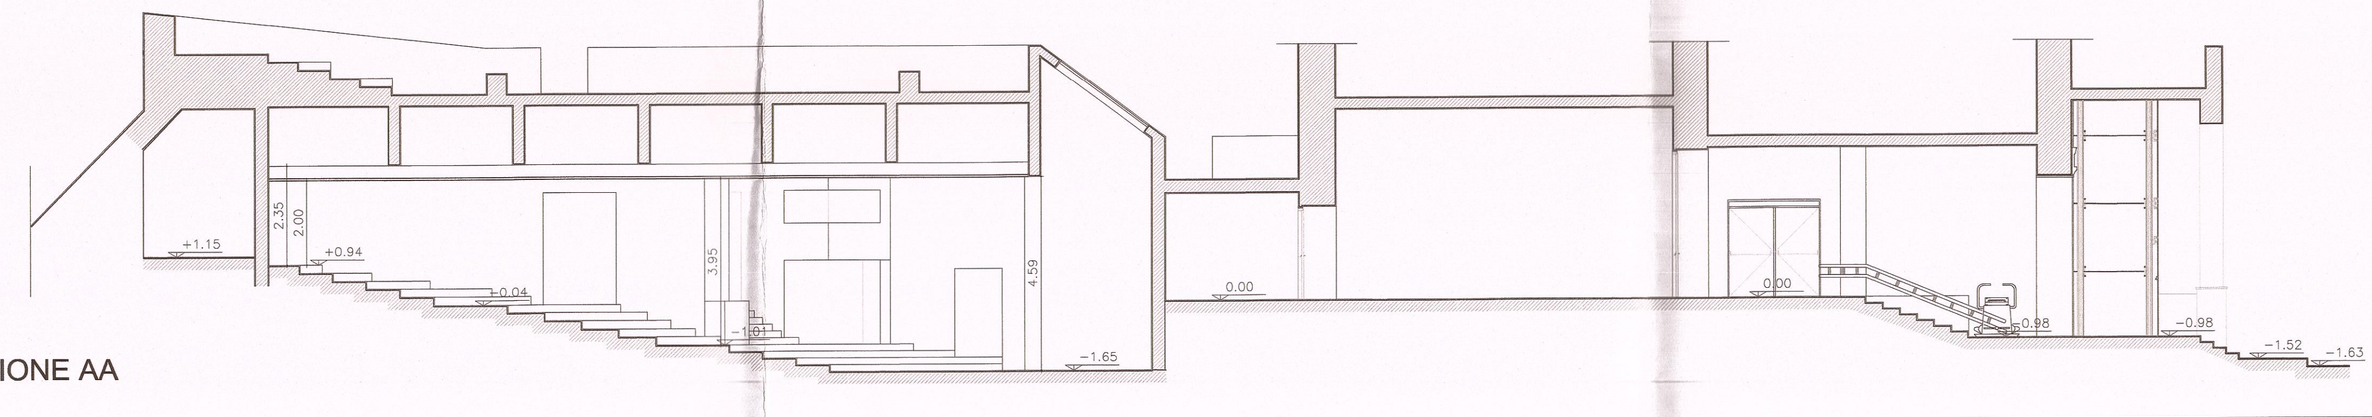


SEZIONE AA


Dettaglio 1 - scala1:1

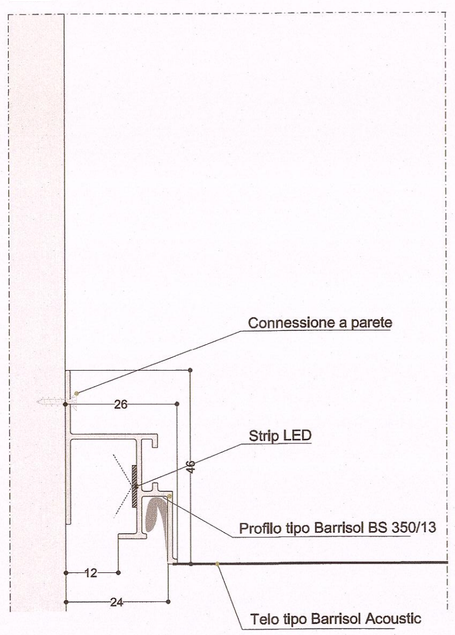

Dettaglio 2 - scala1:1

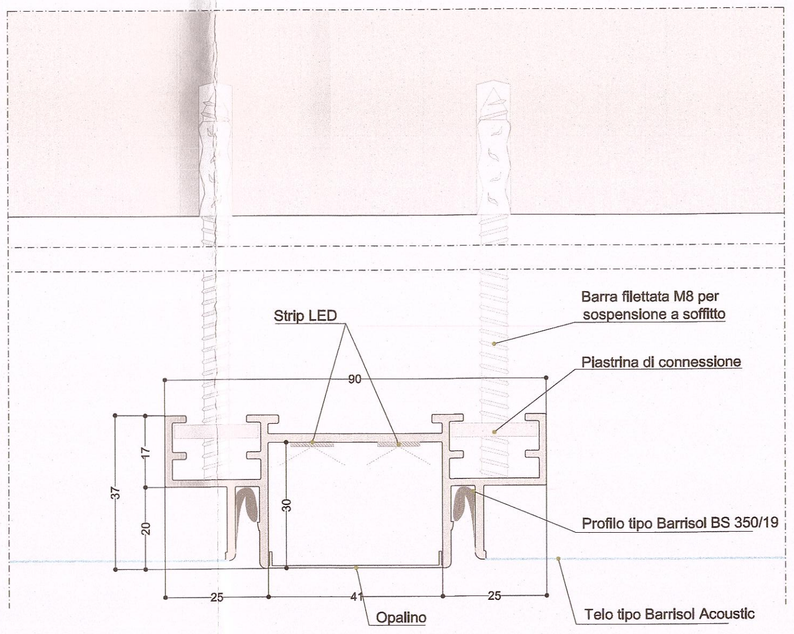

Dettaglio 3

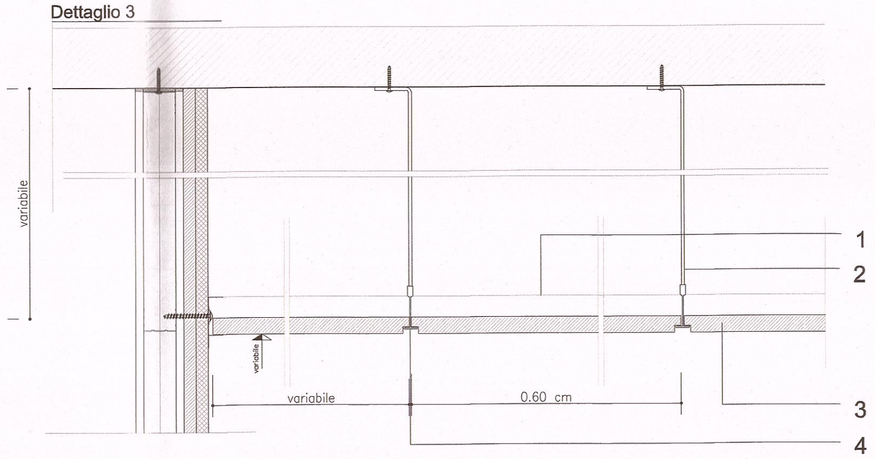

1 Orditura metallica in acciaio zincato sp. mm 0.6
2 Ganci a molla regolabili e pendini
3 Pannello ispezionabile cm 60x60 in fibra minerale con struttura seminascosta
4 Struttura seminascosta

ISTITUTO NAZIONALE TUMORI
IRCCS – Fondazione Pascale

ISTITUTO NAZIONALE PER LO STUDIO E LA CURA DEI TUMORI FONDAZIONE G.PASCALE

PROGETTO DI "RIQUALIFICAZIONE ARCHITETTONICA-FUNZIONALE DELL'AULA CERRA E DEGLI SPAZI DI ACCESSO COMPRESO L'ADEGUAMENTO PER LE BARRIERE ARCHITETTONICHE"

R.T.P. costituita da:

PROGETTO ARCHITETTONICO:
Arch. Maurizio MAGNETTA
Arch. Angela RAGOZZINO
Arch. Cinzia SEBASTIANO

PROGETTAZIONE IMPIANTI MECCANICI, ELETTRICI E SPECIALI:
Ing. Antonio MOLINO (Capogruppo)
Ing. Edoardo AULITTO

DOTT. ING. MOLINO ANTONIO
SEZIONE A
SETTORE CIVILE E AMBIENTALE
SETTORE DELL'INFORMAZIONE
N° ISCRIZ. 11436
ORDINE DEGLI INGEGNERI DELLA PROVINCIA DI NAPOLI

PROGETTO ESECUTIVO ARCHITETTONICO

RESPONSABILE DEL PROCEDIMENTO:

Ing. Ciro FRATTOLILLO

Istituto Nazionale Tumori
FONDAZIONE G. PASCALE - NAPOLI
Il Direttore Sanitario
(Dott.ssa R. Martino)

Il Direttore Generale
Dott. Attilio A. M. Bianchi

REV. N	DATA	MOTIVO DELLA EMISSIONE	ESEGUITO	CONTROLLATO	APPROVATO
00	DIC - 2018	PER APPROVAZIONE			

OGGETTO:

PIANTA E SEZIONI CONTROSOFFITTI CON INDICAZIONE DEI MATERIALI

SCALA: 1:100 / 1:1

ELABORATO: ARC-13