

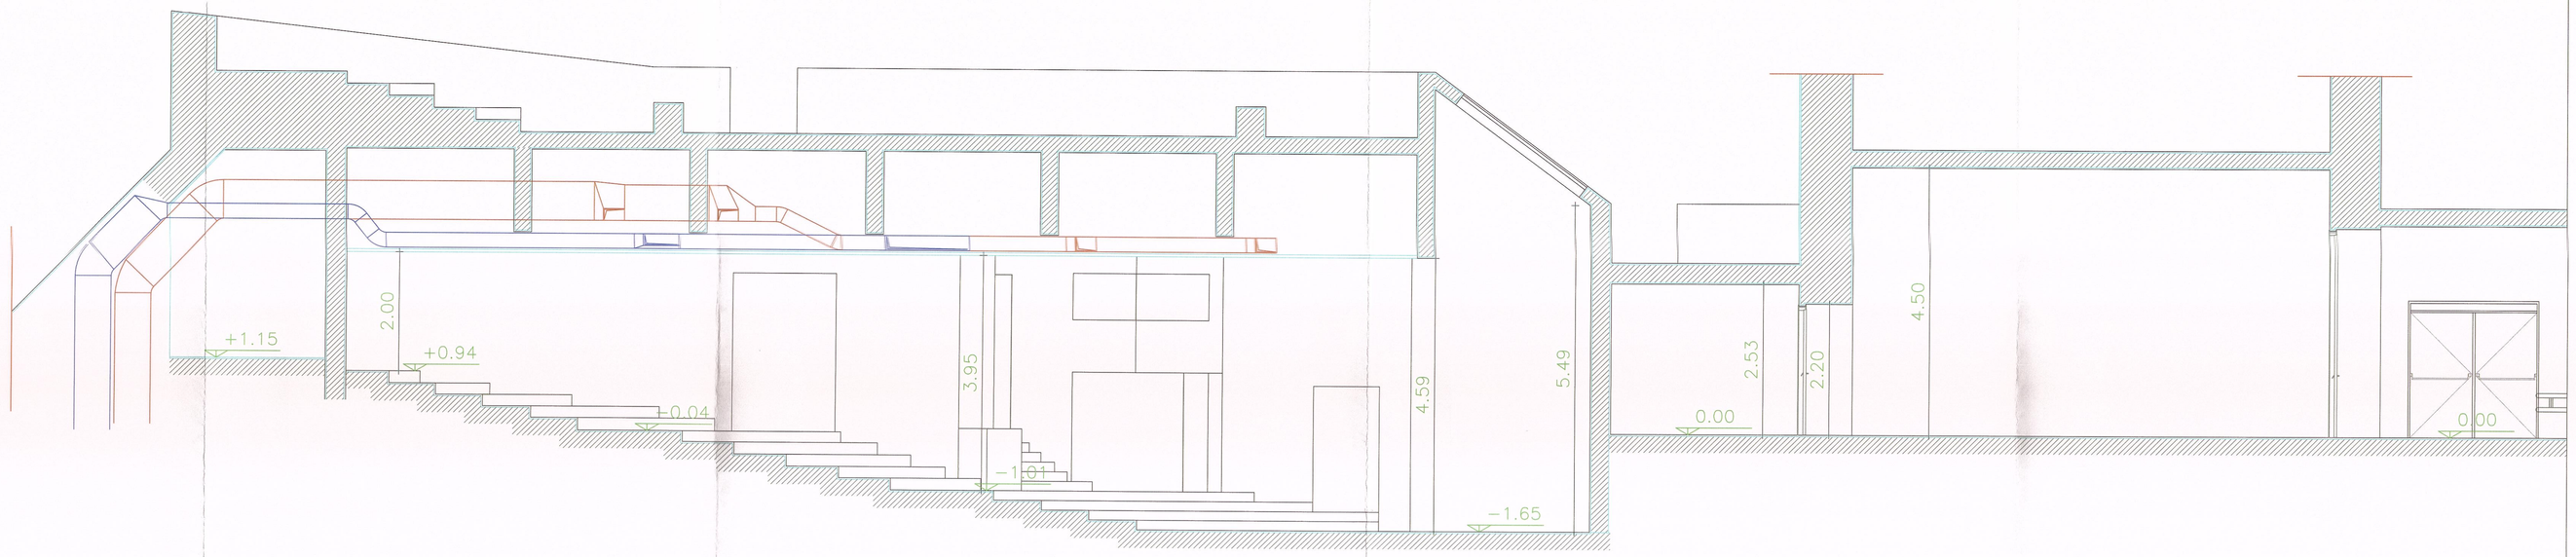


SEZIONE A-A

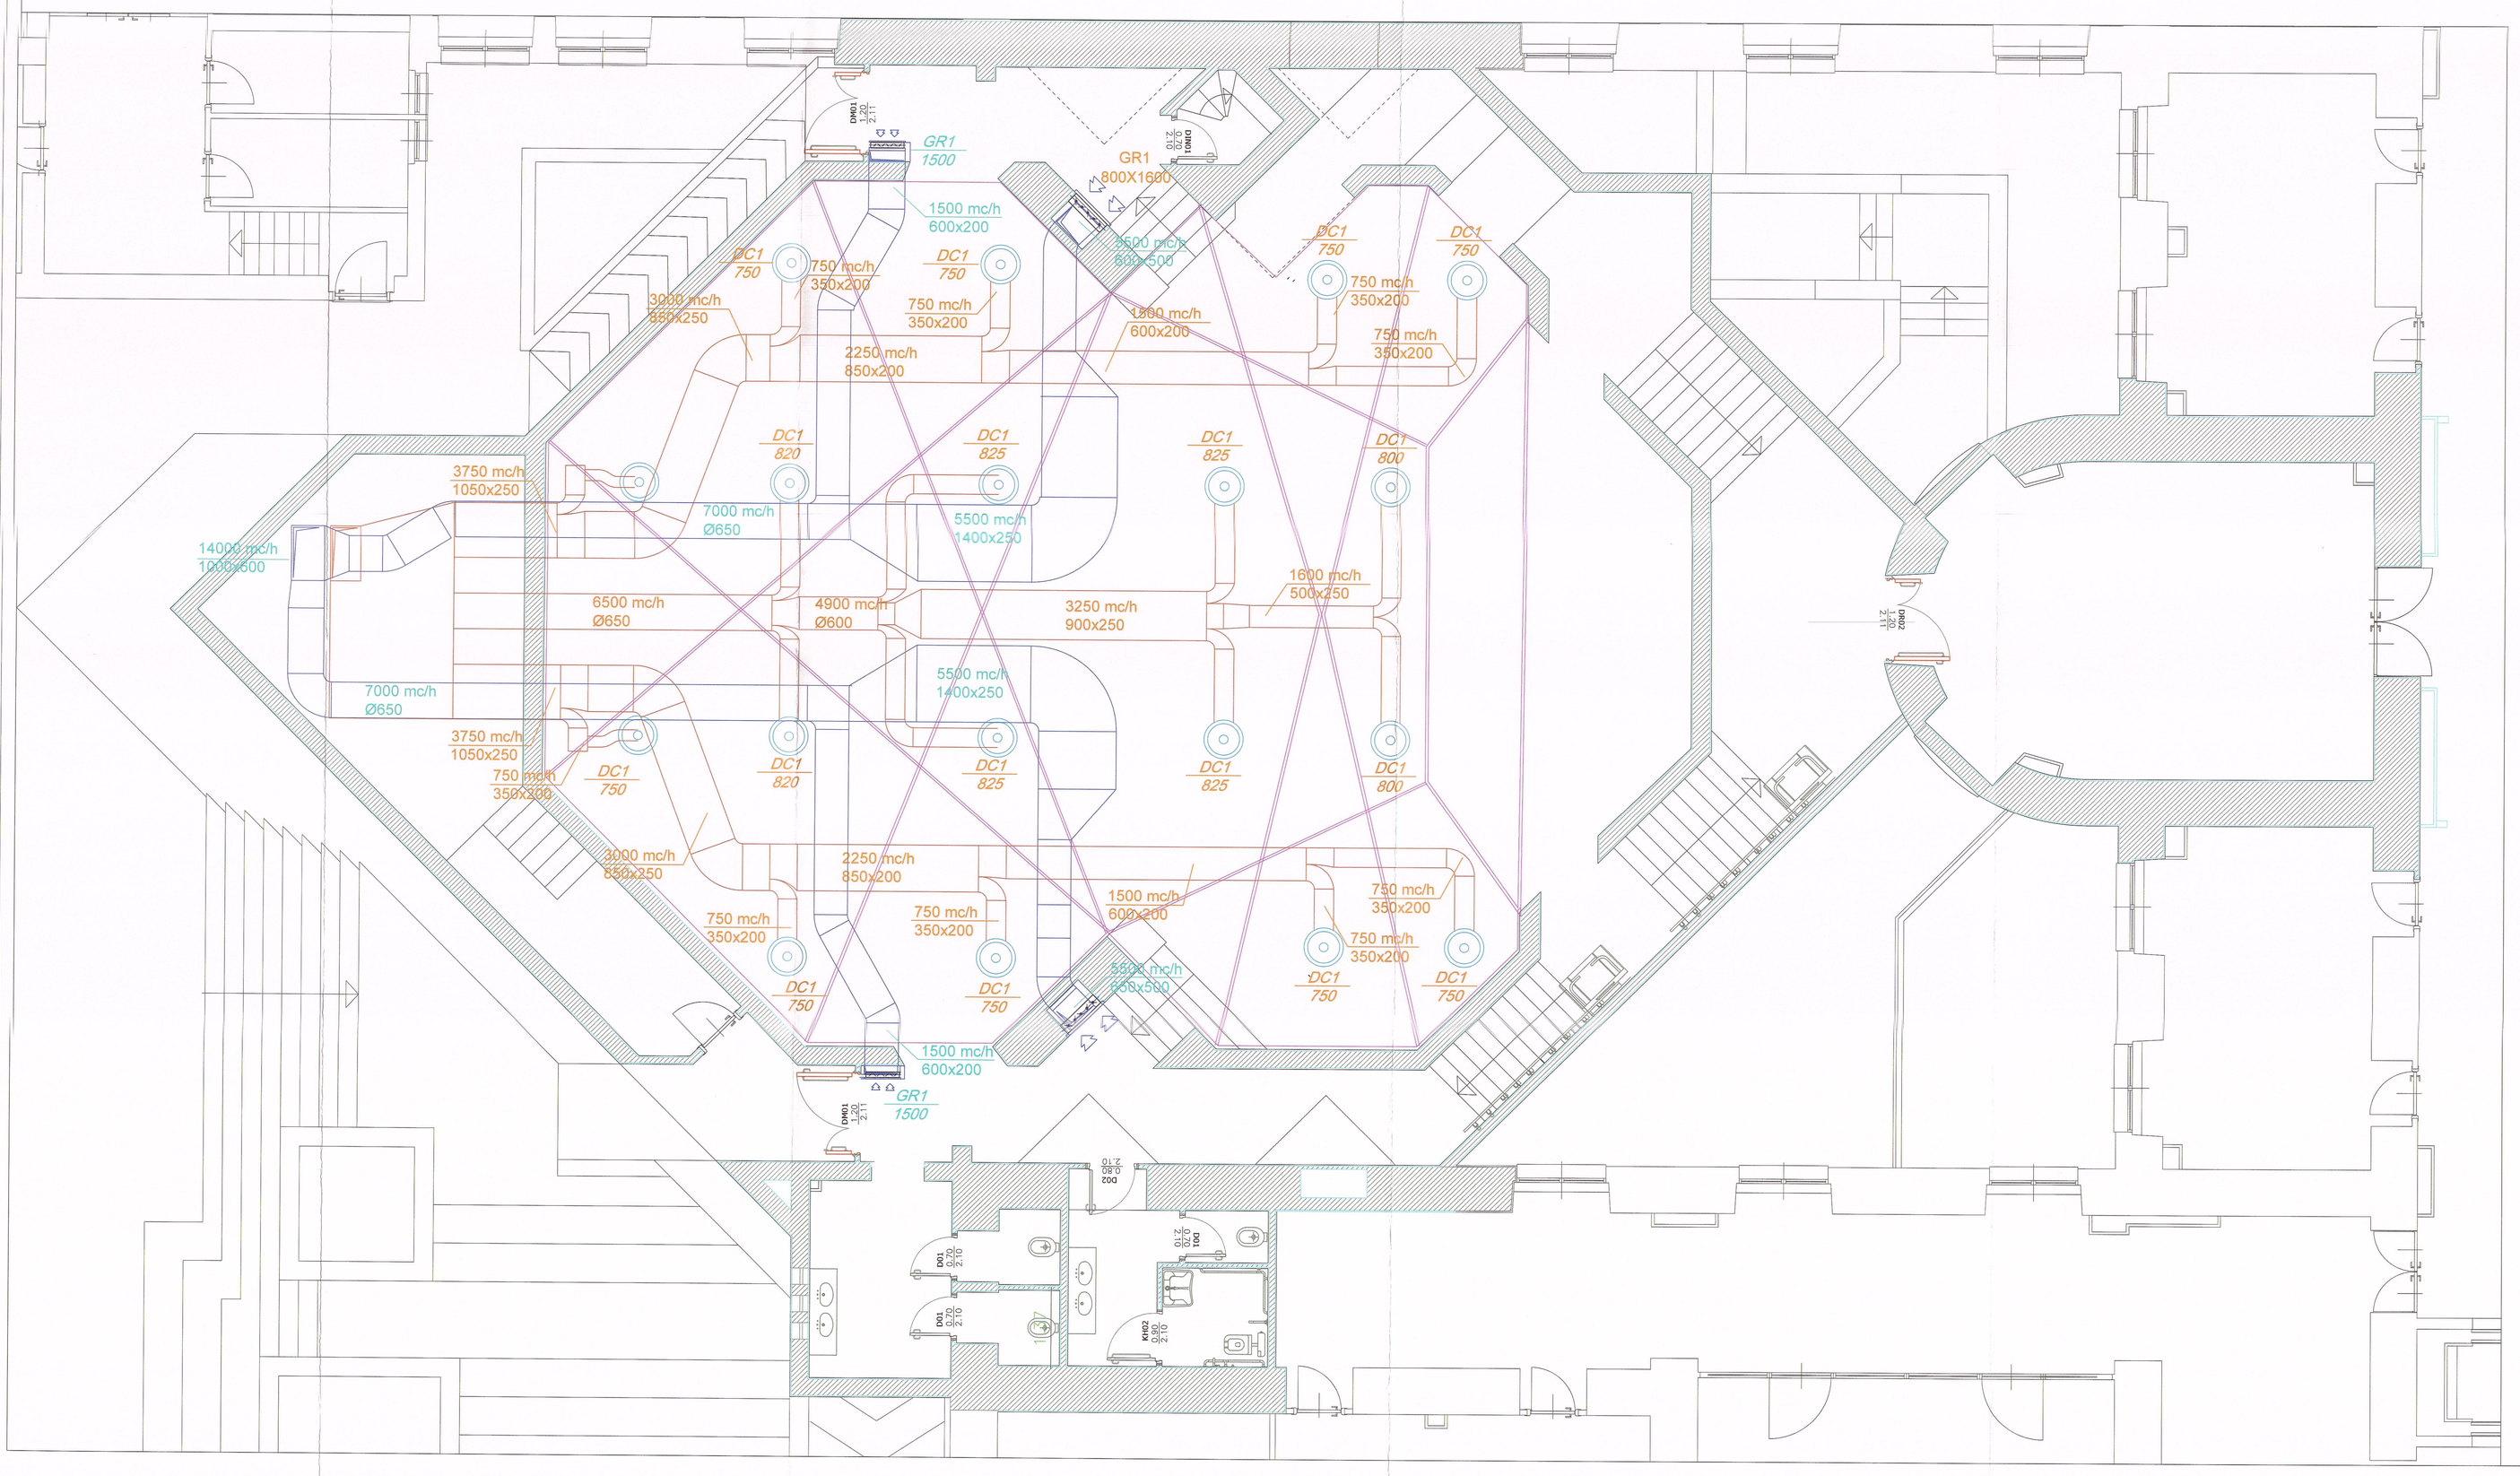

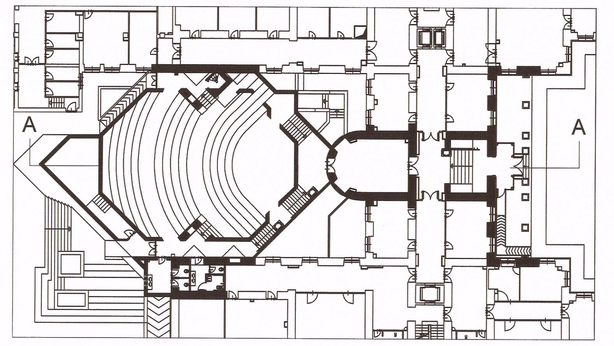

LEGENDA

	Diffusore circolare ad altissima induzione (DCn.)
	Griglia di aspirazione in alluminio ad alette fisse inclinate a 45°, completa di serranda di taratura (GRn.) GR1 griglia alette fisse passo 20mm GR2 griglia alette fisse passo 50mm

LEGENDA DIFFUSORI DI MANDATA (BCn.)

SIGLA	DIMENSIONI (mm)	PORTATA MIN. E MAX. (mc/h)	QUANTITA'
DC1	Dn 696	fino a 825	18

LEGENDA GRIGLIE DI RIPRESA

SIGLA	DIMENSIONI hxb (mm)	PORTATA MIN. E MAX. (mc/h)	QUANTITA'
GR1	500x1000	fino a 1500	2
GR2	600x1600	fino a 5500	2

- LE GRIGLIE SONO STATE SCELTE IN MODO DA AVERE UNA VELOCITÀ DI ATTRAVERSAMENTO NON SUPERIORE A 2m/s
- LE GRIGLIE DEVONO ESSERE REALIZZATE CON LE ALETTE PARALLELE AL LATO CORTO E DEVONO ESSERE DOTATE DI SERRANDA DI TARATURA

DIMENSIONI DELLA CONDOTTA BASEXALTEZZA (CM)
25x20
450
PORTATA ARIA (MC/H) ALL'INTERNO DELLA CONDOTTA\

INDICAZIONE DEL TERMINALE AERAULICO
DQE2
81...180
PORTATA ARIA (MC/H)

BASE x ALTEZZA — CANALIZZAZIONE RIPRESA in panello sandwich antimicrobico a sezione parallelepipeda per il convogliamento dell'aria avente una temperatura compresa tra i -35°C e i +110°C
SPESSORE TRATTI : 21mm

BASE x ALTEZZA — CANALIZZAZIONE MANDATA in panello sandwich antimicrobico a sezione parallelepipeda per il convogliamento dell'aria avente una temperatura compresa tra i -35°C e i +110°C
SPESSORE TRATTI ESTERNI: 30mm
SPESSORE TRATTI INTERNI: 21mm

Punto di discesa o salita dei canali

ISTITUTO NAZIONALE TUMORI IRCCS – Fondazione Pascale

ISTITUTO NAZIONALE PER LO STUDIO E LA CURA DEI TUMORI FONDAZIONE G.PASCALE

PROGETTO DI "RIQUALIFICAZIONE ARCHITETTONICA-FUNZIONALE DELL'AULA CERRA E DEGLI SPAZI DI ACCESSO COMPRESO L'ADEGUAMENTO PER LE BARRIERE ARCHITETTONICHE"

R.T.P. costituita da:

PROGETTO ARCHITETTONICO :
Arch. Maurizio MAGNETTA
Arch. Angela RAGOZZINO
Arch. Cinzia SEBASTIANO

PROGETTAZIONE IMPIANTI MECCANICI, ELETTRICI E SPECIALI :
Ing. Antonio MOLINO (CASSOTTO)
Ing. Edoardo AULITTO

ORDINE DEGLI INGEGNERI DELLA PROVINCIA DI NAPOLI — DOTT. ING. ANTONIO MOLINO — SEZIONE A — SETTORE: CIVILE E AMBIENTALE, INDUSTRIALE, DELL'INFORMAZIONE — N° ISCRIZIONE: 11438

PROGETTO ESECUTIVO

RESPONSABILE DEL PROCEDIMENTO:
Ing. Ciro FRATTOLILLO

Istituto Nazionale Tumori "G. PASCALE" - NAPOLI — U.O.C. Ingegneria Clinica (Ing. Ciro A. Martino)

Il Direttore Generale
Dott. Attilio A. M. Bianchi

REV. N	DATA	MOTIVO DELLA EMISSIONE	ESEGUITO	CONTROLLATO	APPROVATO
00	DIC. 2018	PER APPROVAZIONE			

OGGETTO:
PIANTA E SEZIONI CANALI DI PROGETTO

SCALA: 1:50

ELABORATO: CDZ05