
PARTICOLARE DI INSTALLAZIONE
LAMPADA A CONTROSOFFITTO RIEMPIMENTO CANALI

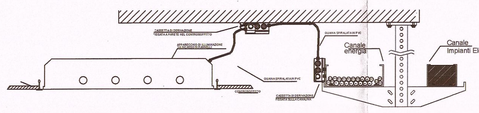

Particolare in scala 1:10


N.B. : E06 x - y

- QUADRO ELETTRICO DA CUI PROVIENE L'ALIMENTAZIONE
- SEZIONE N= NORMALE C= CONTINUITA'
- N° PROGRESSIVO CIRCUITO


LEGENDA SIMBOLI

	CORPO ILLUMINANTE A INCASSO/PLAFONE, EQUIPAGGIATO DI LED CARATTERIZZATO DA UNA POTENZA DI 29 W, INDICE DI RESA DEL COLORE RA=80, TEMPERATURA DI COLORE PARI A 4000 K. MARCA DISANO MODELLO 150205-00/140201-00 O SIMILARE
(E)	CORPO ILLUMINANTE A INCASSO/PLAFONE, EQUIPAGGIATO DI LED CARATTERIZZATO DA UNA POTENZA DI 29 W, INDICE DI RESA DEL COLORE RA=80, TEMPERATURA DI COLORE PARI A 4000 K. MARCA DISANO MODELLO 150205-00/140201-00 O SIMILARE. UTILIZZATO ANCHE PER EMERGENZA
	TUBAZIONE RIGIDA IN PVC POSATA A VISTA A PARETE
	GUAINA SPIRALATA IN PVC POSATA IN CONTROSOFFITTO
	TUBAZIONE CORRUGATA IN PVC POSATA SOTTO PAVIMENTO E/O SOTTO TRACCIA E/O IN CONTROSOFFITTO
	CANALE METALLICO DI DISTRIBUZIONE INSTALLATO IN CONTROSOFFITTO DIMENSIONI : 200x75 mm
	PUNTO DI ALIMENTAZIONE PER VIDEOPROIETTORE/ACCESS POINT/LUCI/TENDE INSTALLATO IN CONTROSOFFITTO
LED	COMPLESSO AUTONOMO DI EMERGENZA CON LED DA ALMENO 170 LUMEN, AUTONOMIA PARI A N.1 ORA
	PUNTO LUCE INSTALLATO A PARETE
	PUNTO LUCE INSTALLATO A SOFFITTO
10 W - IP 66	CORPO ILLUMINANTE A PLAFONE TIPO STAGNO (IP66), EQUIPAGGIATO DI LED CARATTERIZZATO DA UNA POTENZA DI 10 W, INDICE DI RESA DEL COLORE RA=80, TEMPERATURA DI COLORE PARI A 4000 K. MARCA DISANO MODELLO 164700-00 O SIMILARE
	CONDUTTURA DISCENDENTE
	CONDUTTURA ASCENDENTE
	CASSETTA DI DERIVAZIONE
	PULSANTIERA PER ACCENSIONE LUCI IN CONTROSOFFITTO
CENTRALE DIFFUSIONE SONORA	CENTRALE DIFFUSIONE SONORA
Q.E.G.	QUADRO ELETTRICO GENERALE
UPS	GRUPPO AUTONOMO DI CONTINUITA'
ARMADIO RACK DATI	ARMADIO RACK DATI
CRI	CENTRALE DI RIVELAZIONE INCENDI INDIRIZZATA 2 LOOP CON SCHEDA DI INTERFACCIA PER SUPERVISORE
	PULSANTE D'EMERGENZA A TIRANTE PER WC DISABILI
R	PULSANTE DI TACITAZIONE N.C. PER IMPIANTO DI CHIAMATA WC DIVERSAMENTE ABILI
L	SPIA DI SEGNALAZIONE PER IMPIANTO DI CHIAMATA WC DIVERSAMENTE ABILI
K	CONTATTORE PER IMPIANTO DI CHIAMATA WC DIVERSAMENTE ABILI
	PANNELLO DI SEGNALAZIONE OTTICO-ACUSTICA PER IMPIANTO DI CHIAMATA WC DIVERSAMENTE ABILI
PTV	POSTAZIONE MONITOR COMPOSTA DA: -N.1 PRESE UNEL BIVALENTE 16A -N.3 PRESE A PETTINE BIVALENTI 16A -N.2 PRESE PLUG RJ 45 CAT.6
	INTERRUTTORE DI PRESENZA


IMPIANTO DI CHIAMATA WC DIVERSAMENTE ABILI

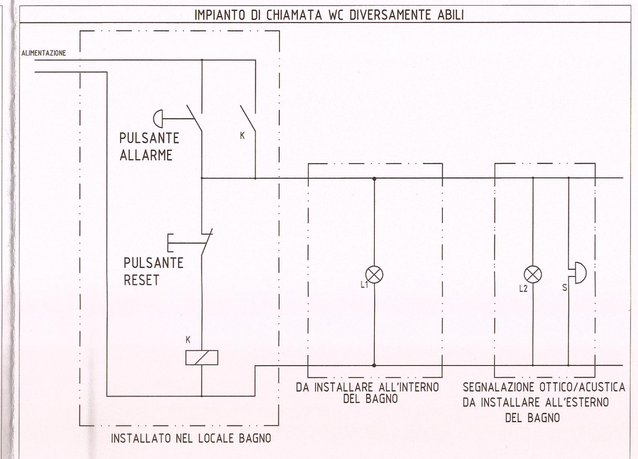


SCHEMA FUNZIONALE ILLUMINAZIONE DI EMERGENZA

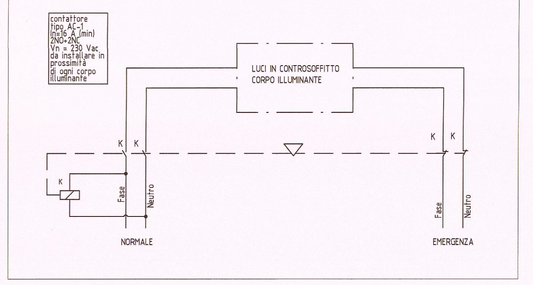

PARTICOLARE COSTRUTTIVO MONTAGGIO CANALE METALLICO

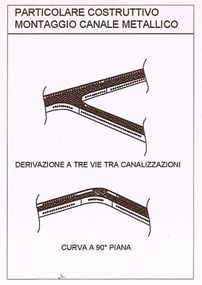

PARTICOLARE RACCORDO CANALE - QUADRO INSTALLATO A VISTA

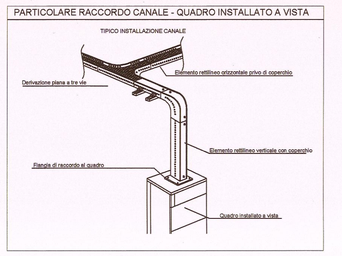

I.N.T. FONDAZIONE G. PASCALE
Via Mariano Semmola
80131 – Napoli



COMMITTENTE

OGGETTO: Adeguamento alle normative vigenti agli impianti elettrici ed elettronici asserventi l'aula magna "Romolo Cerra" dell' I.N.T. Fondazione G. Pascale di Napoli

nome elaborato: ILLUMINAZIONE	PROGETTO ESECUTIVO
scala: /	data: settembre 2016
codice elaborato: 0 0 0 0 0 0 0 E 0 0	Il Progettista: Ing. Raffaele Currarone Il Coordinatore alla sicurezza in fase di Progettazione Ing. Raffaele Currarone I Collaboratori alla Progettazione: Geom. Sabato D'Antuono sig. Raffaele Filosa
Il Responsabile del Procedimento Il direttore della SC Progettazione e Manutenzione Edile e Impianti Ing. Ciro FRAPPOLLO	Il Committente: Istituto Nazionale dei Tumori di Napoli IRCCS Fondazione G. Pascale

OPERE IMPIANTISTICHE

Illuminazione aula magna	gennaio 2019	1
Prima emissione	settembre 2016	0

note:

Istituto Nazionale Tumori Fondazione G. Pascale - Napoli
Il 2° Piano Sanitario (Regina R. Martino)
Il Direttore Generale
Dott. Attilio A. M. Bianchi