

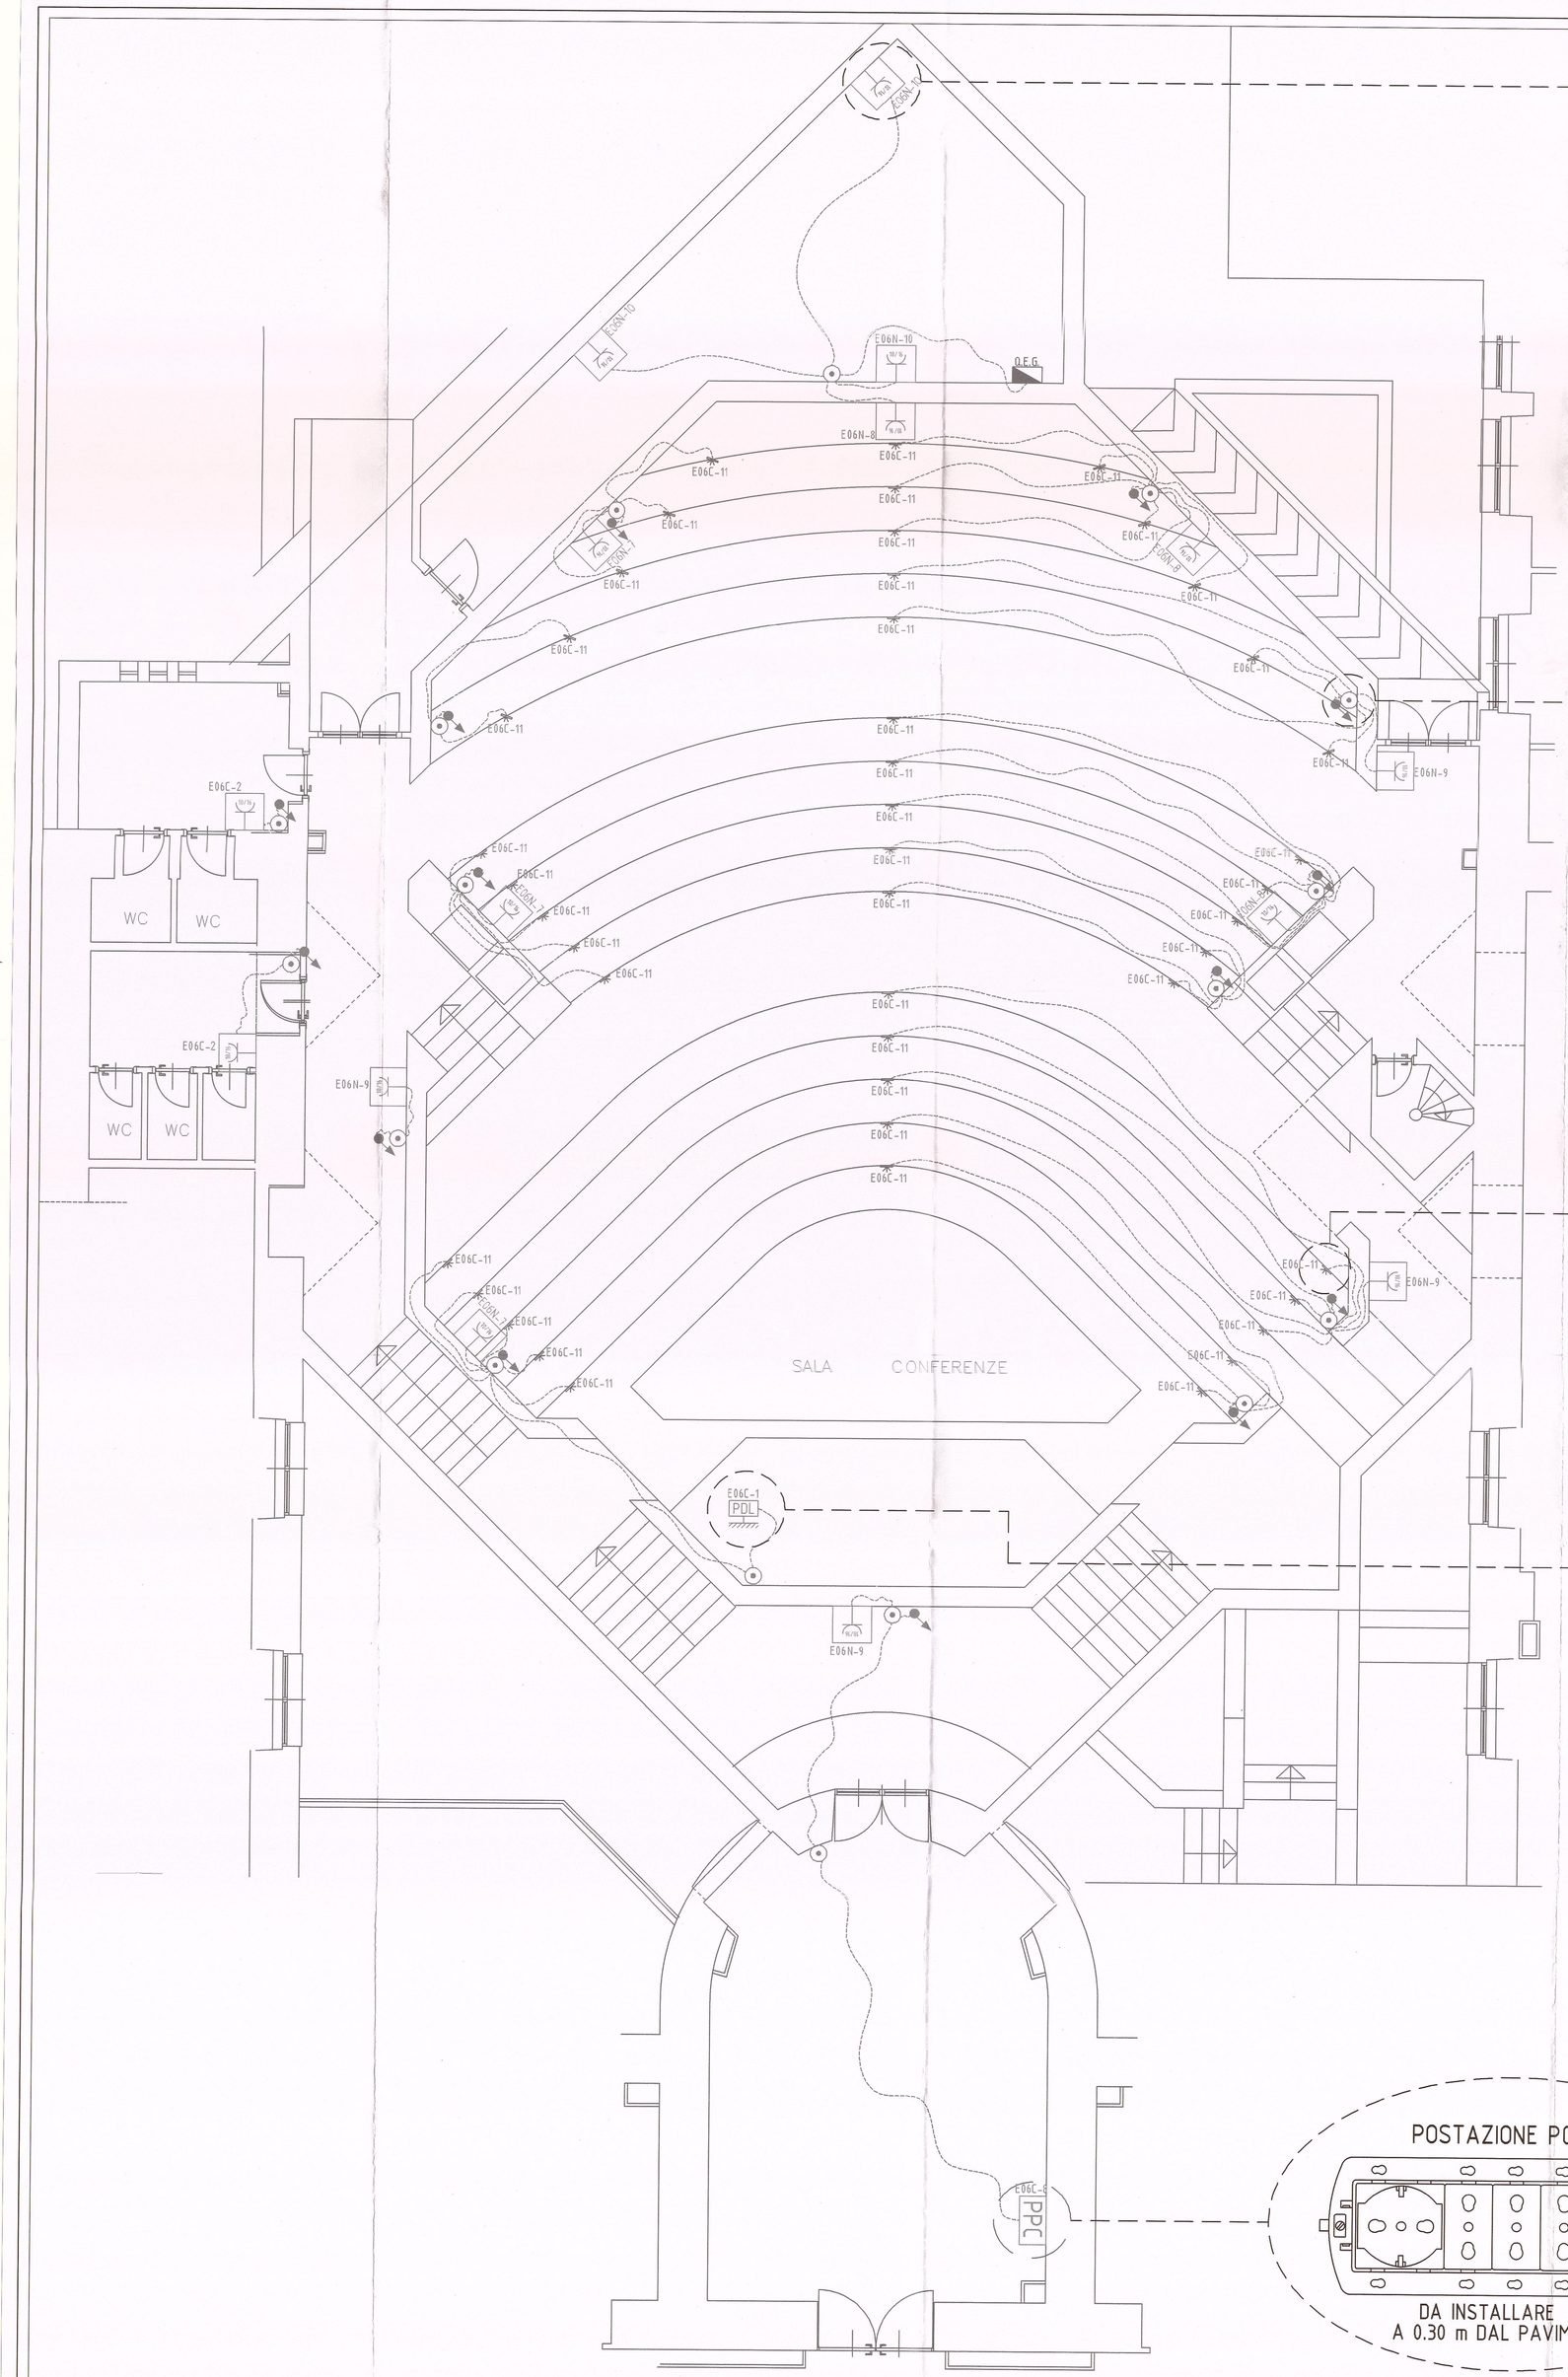


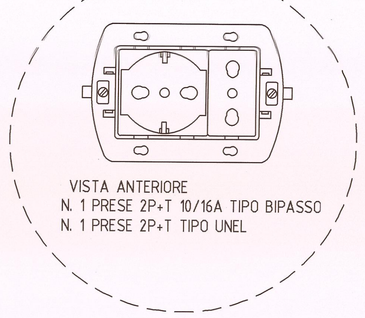


VISTA ANTERIORE
N. 1 PRESE 2P+T 10/16A TIPO BIPASSO
N. 1 PRESE 2P+T TIPO UNEL

SCATOLA DI DERIVAZIONE

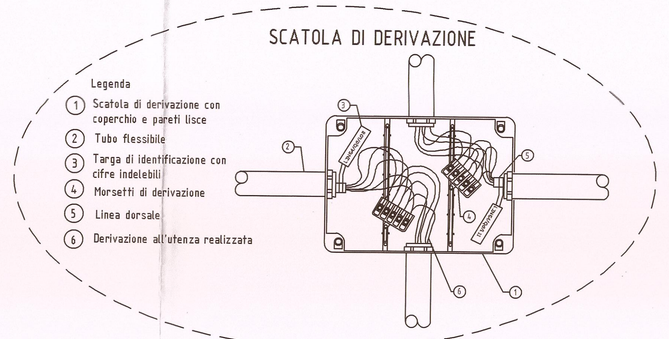



Legenda
1. Scatola di derivazione con coperchio e pareti lisce
2. Tubo flessibile
3. Targa di identificazione con cifre indelebili
4. Morsetti di derivazione
5. Linea dorsale
6. Derivazione all'utenza realizzata

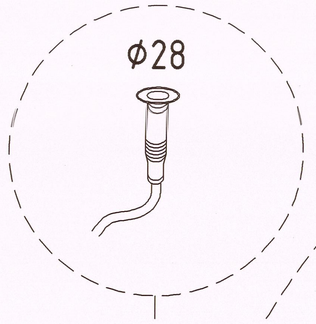

POSTAZIONE LEGGIO AULA MAGNA

TORRETTA A SCOMPARSA

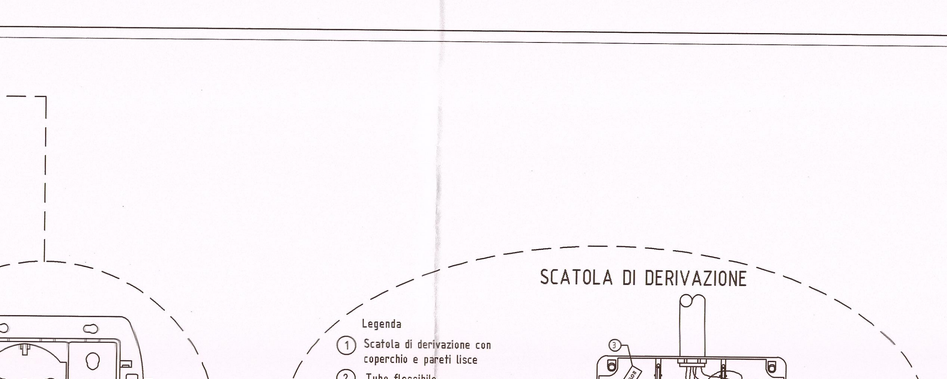

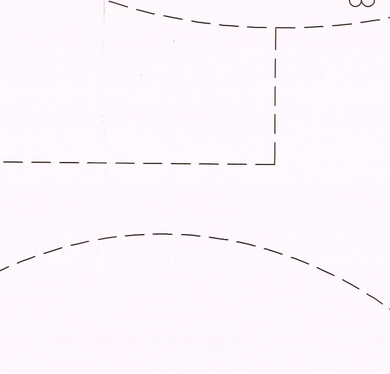

POSTAZIONE PC

DA INSTALLARE
A 0.30 m DAL PAVIMENTO

LEGENDA SIMBOLI

	PRESA DI SERVIZIO 10/16 A
PDL	TORRETTA A SCOMPARSA POSTAZIONE LEGGIO COMPOSTA DA: - N°2 SEZIONI F.M. OGNUNA CON: – N°1 PRESE A PETTINE BIVALENTE 16A – N°2 PRESE UNEL BIVALENTI 16A - N°2 SEZIONI T.D. OGNUNA CON: – N°5 PRESE PLUG RJ 45 CAT. 6
PPC	POSTAZIONE PC COMPOSTA DA: -N.1 PRESE UNEL BIVALENTE 16A -N.3 PRESE A PETTINE BIVALENTI 16A -N.2 PRESE PLUG RJ 45 CAT.6
Q.E.G.	QUADRO ELETTRICO GENERALE
	TUBAZIONE CORRUGATA IN PVC POSATA SOTTO PAVIMENTO E/O SOTTO TRACCIA E/O IN CONTROSOFFITTO
	CONDUTTURA DISCENDENTE
	CONDUTTURA ASCENDENTE
	CASSETTA DI DERIVAZIONE
	SEGNAGRADINO LED

N.B. : E06 x - y
- E06: QUADRO ELETTRICO DA CUI PROVIENE L'ALIMENTAZIONE
- x: SEZIONE N= NORMALE C= CONTINUITA'
- y: N° PROGRESSIVO CIRCUITO

I.N.T. FONDAZIONE G. PASCALE
Via Mariano Semmola
80131 – Napoli



COMMITTENTE

OGGETTO: Adeguamento alle normative vigenti agli impianti elettrici ed elettronici asserventi l'aula magna "Romolo Cerra" dell' I.N.T. Fondazione G. Pascale di Napoli

Fase elaborato: FORZA MOTRICE

PROGETTO ESECUTIVO

Scala: /
Data: settembre 2016
codice elaborato: 0 0 0 0 0 0 0 E 0 0

Il Progettista: Ing. Raffaele Currarone
Il Coordinatore alla sicurezza in fase di Progettazione: Ing. Raffaele Currarone
I Collaboratori alla Progettazione: Geom. Sabato D'Anturono, sig. Raffaele Filosa

Il Responsabile del Procedimento: Il direttore della SC Progettazione e Manutenzione Edile e Impianti: Ing. Ciro FRATTOLILLO

Il Committente: Istituto Nazionale dei Tumori di Napoli IRCCS Fondazione G. Pascale

approvato da	revisionato da	descrizione	data	rev.
		Prima emissione	settembre 2016	0

OPERE IMPIANTISTICHE

Istituto Nazionale Tumori FONDAZIONE G. PASCALE - NAPOLI
Il Direttore (Dott.ssa R. Martino)

Il Direttore Generale Dott. Attilio Bianchi

note: