


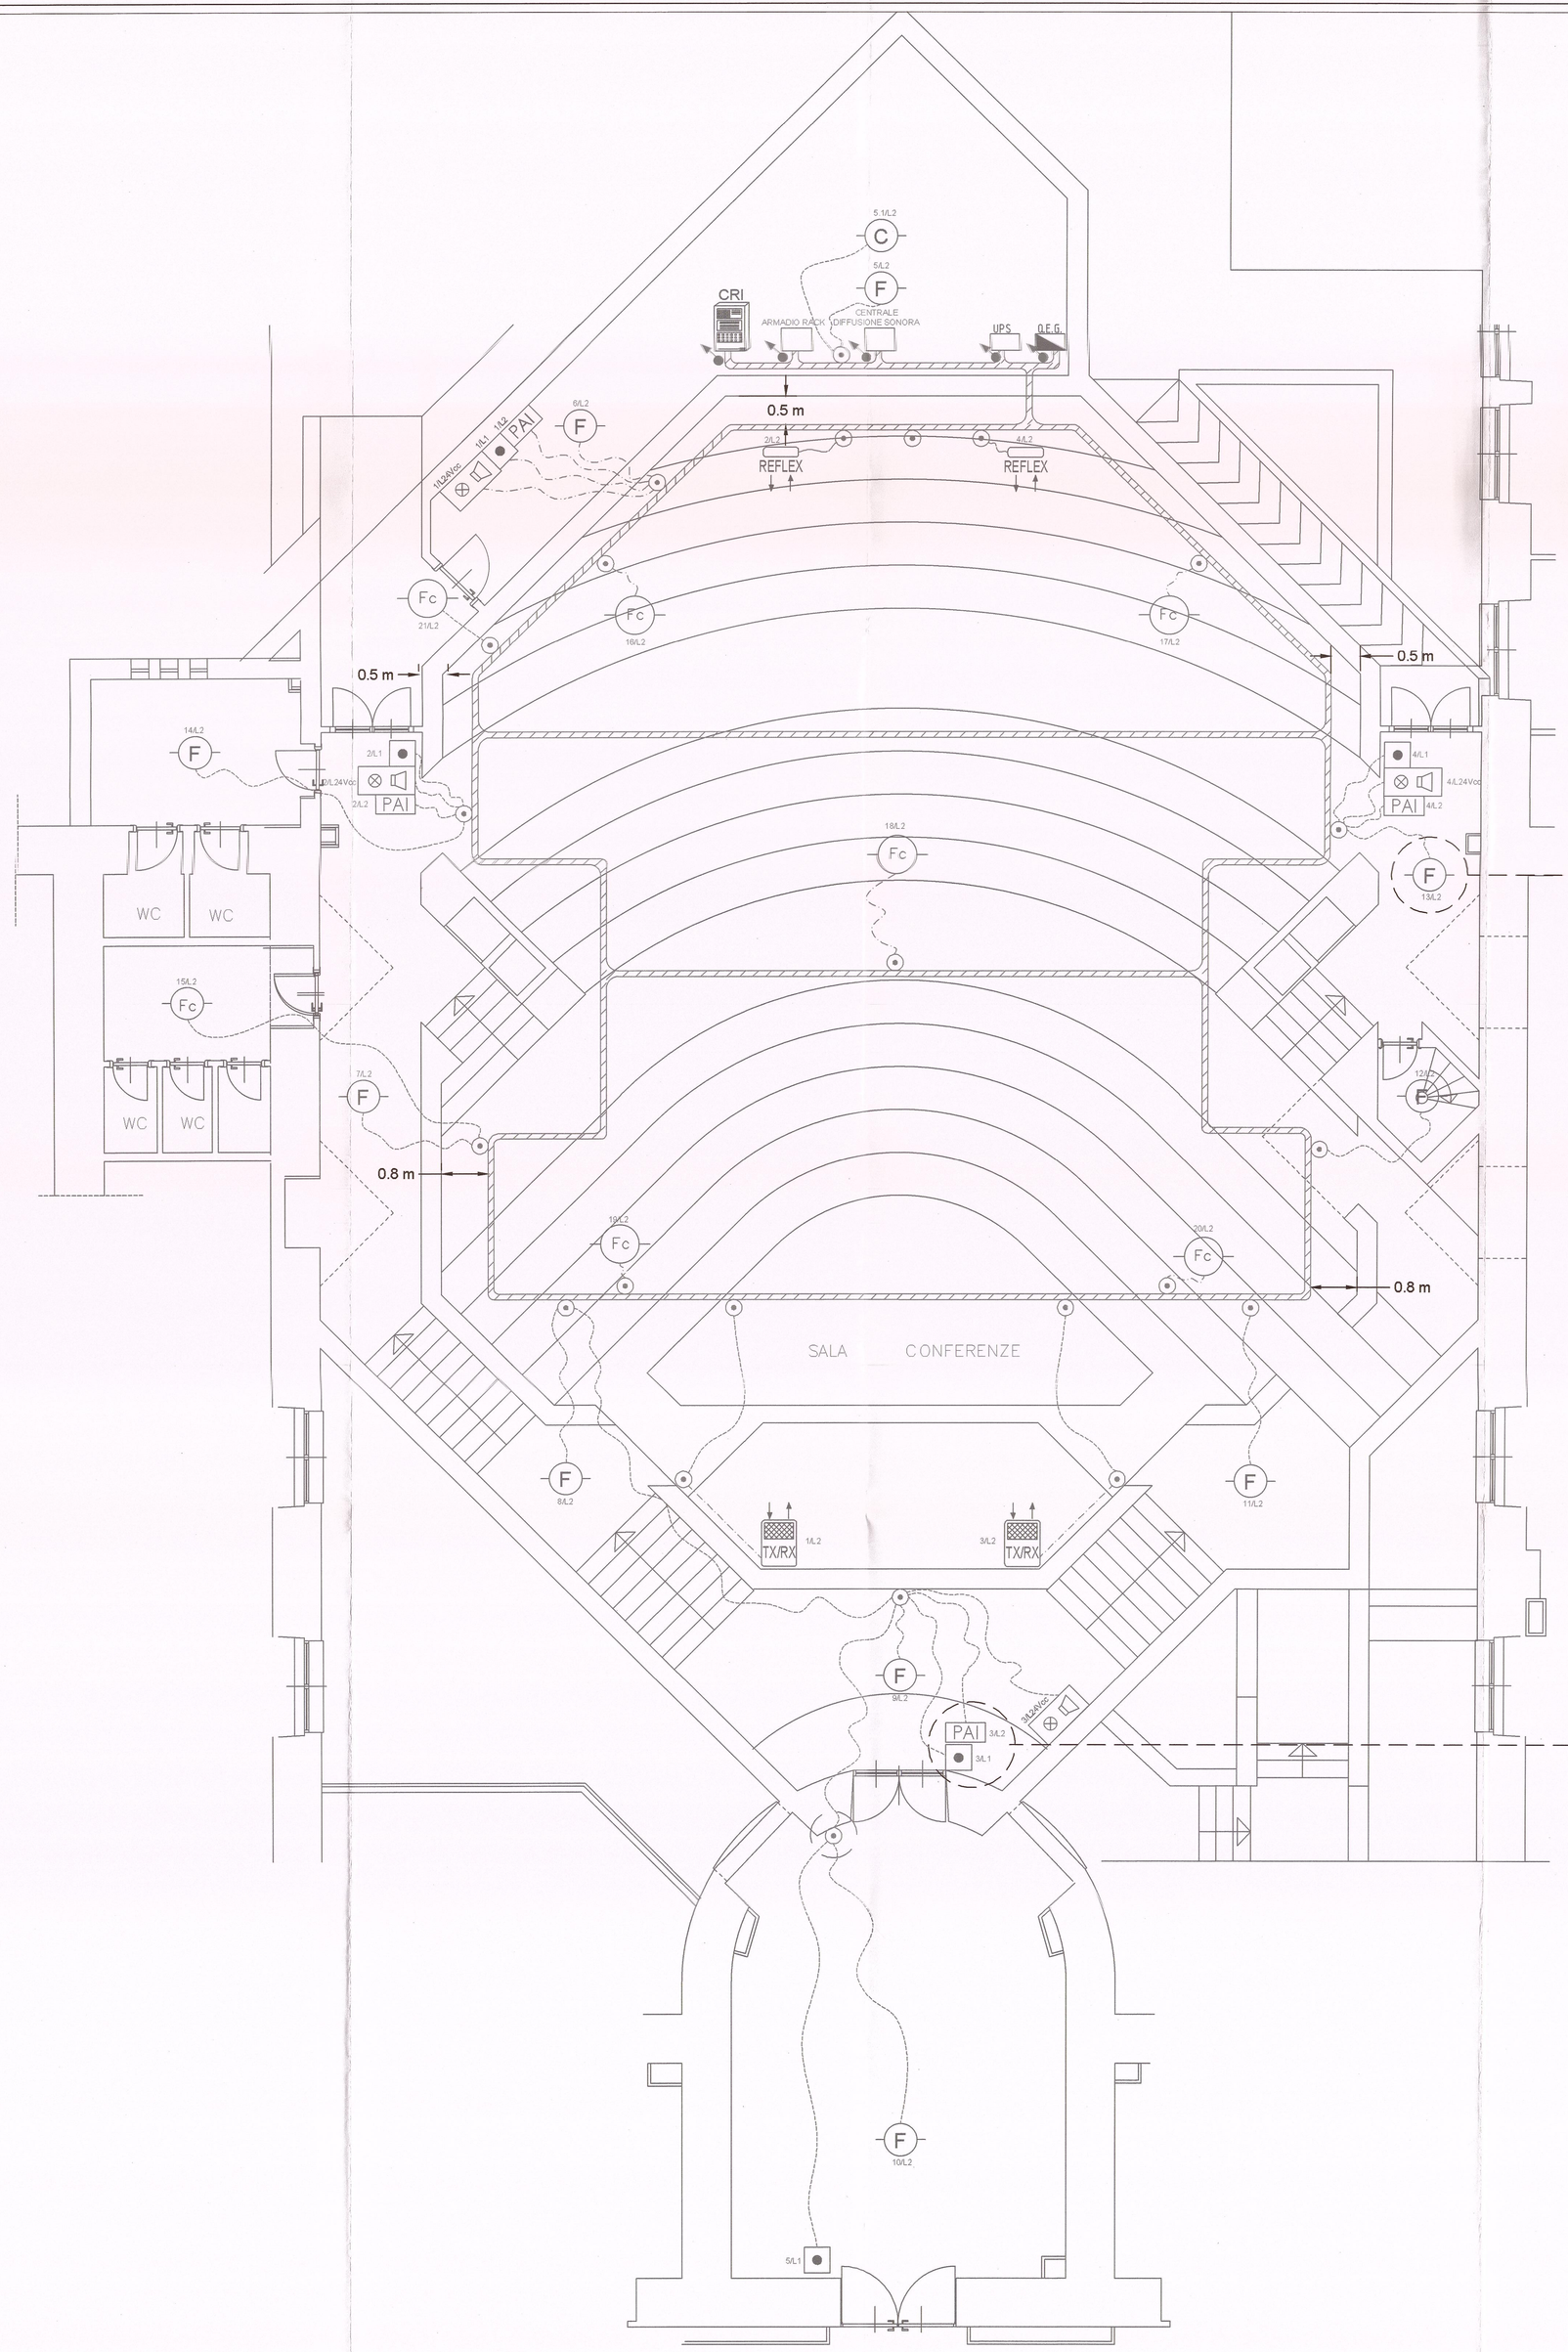


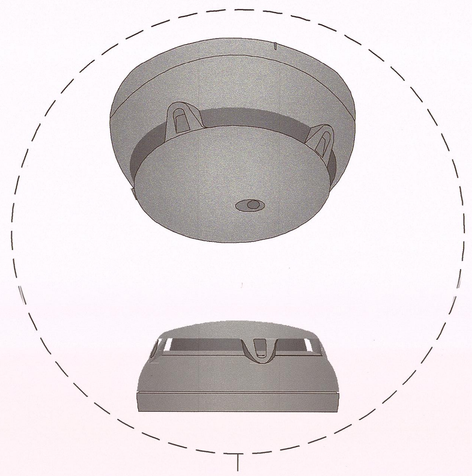


TIPICO COLLEGAMENTO RIVELATORE OTTICO DI FUMO ANALOGICO-INDIRIZZATO

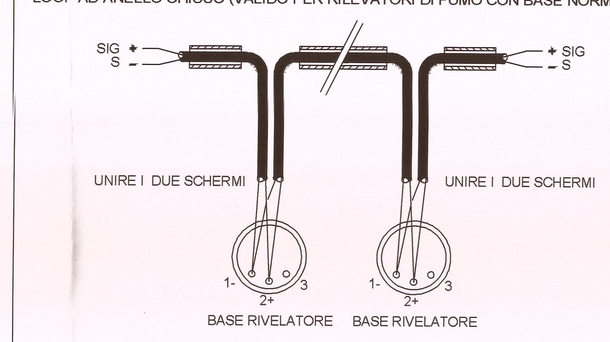

PARTICOLARE INSTALLAZIONE RILEVATORI OTTICI DI FUMO E RIEMPIMENTO CANALI

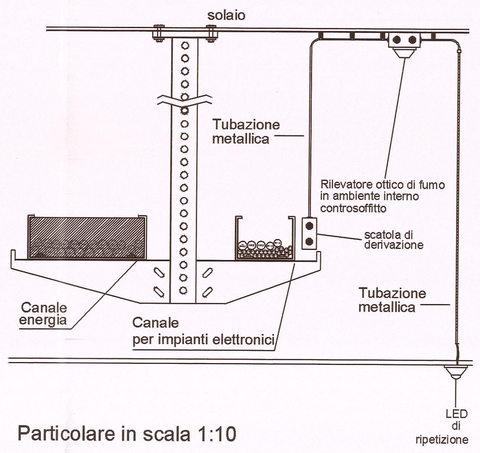


Particolare in scala 1:10

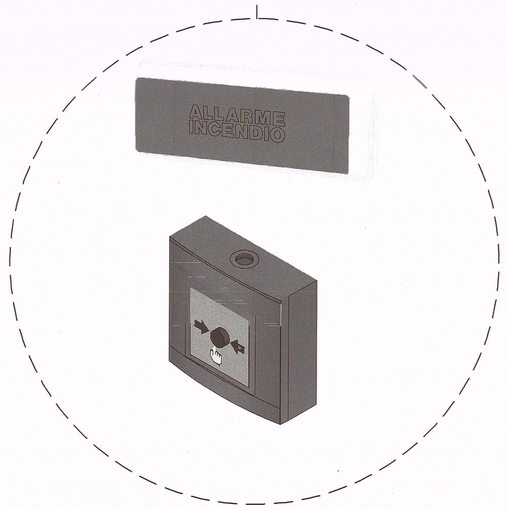

LEGENDA SIMBOLI

CRI	CENTRALE INDIRIZZATA 2 LOOP CON SCHEDA DI INTERFACCIA PER SUPERVISORE
F	RIVELATORE OTTICO DI FUMO INDIRIZZATO CON ISOLATORE DI LINEA
Fc	
	RIVELATORE LINEARE INDIRIZZABILE A RIFLESSIONE PORTATA 5-40 MT
	PULSANTE A ROTTURA VETRO INDIRIZZATO CON DOPPIO ISOLATORE
PAI	TARGA OTTICO ACUSTICA DI ALLARME INCENDIO
	SIRENA INTERNA CON FLASH INDIRIZZABILE CON ISOLATORE. ALIMENTATA DA LOOP
	SIRENA ESTERNA
	TUBAZIONE RIGIDA IN ACCIAIO ZINCATO POSATA IN CONTROSOFFITTO E/O A VISTA
	TUBAZIONE CORRUGATA IN PVC POSATA SOTTO PAVIMENTO E/O SOTTO TRACCIA E/O IN CONTROSOFFITTO
	GUAINA SPIRALATA IN PVC POSATA IN CONTROSOFFITTO
	CANALE METALLICO DI DISTRIBUZIONE INSTALLATO A CONTROSOFFITTO DIMENSIONI: 100x75
Q.E.G.	QUADRO ELETTRICO GENERALE
UPS	GRUPPO AUTONOMO DI CONTINUITA'
CENTRALE DIFFUSIONE SONORA	CENTRALE DIFFUSIONE SONORA
ARMADIO RACK DATI	ARMADIO RACK DATI
	CONDUTTURA DISCENDENTE
	CONDUTTURA ASCENDENTE
	CASSETTA DI DERIVAZIONE
C	RIVELATORE TERMOVELOCIMETRICO

I.N.T. FONDAZIONE G. PASCALE
Via Mariano Semmola
80131 - Napoli

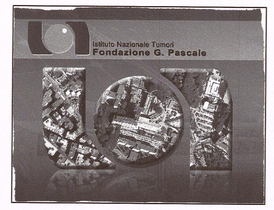

COMMITTENTE

OGGETTO: Adeguamento alle normative vigenti agli impianti elettrici ed elettronici asserventi l'aula magna "Romolo Cerra" dell' I.N.T. Fondazione G. Pascale di Napoli

nome elaborato: RILEVAZIONE INCENDI

PROGETTO ESECUTIVO

scala: /

data: settembre 2016

codice elaborato: 0 0 0 0 0 0 0 E 0 0

Il Progettista: Ing. Raffaele Currarone

Il Coordinatore alla sicurezza in fase di progettazione: Ing. Raffaele Currarone

I Collaboratori alla Progettazione: Geom. Sabato D'Antuono, sig. Raffaele Filosa

Il Responsabile del Procedimento: Il direttore della SC Progettazione e Manutenzione Edile e Impianti ing. Ciro FRATTASILO

Il Committente: Istituto Nazionale dei Tumori di Napoli IRCCS Fondazione G. Pascale

OPERE IMPIANTISTICHE

approvato da	revisionato da	descrizione	data	rev.
		Illuminazione aula magna	gennaio 2019	1
		Prima emissione	settembre 2016	0

Istituto Nazionale Tumori IRCCS - Napoli "G. Pascale" - Istituto Nazionale Tumori Fondazione G. Pascale
Il Direttore Generale Dott. Attilio A. Manfredi

note: