

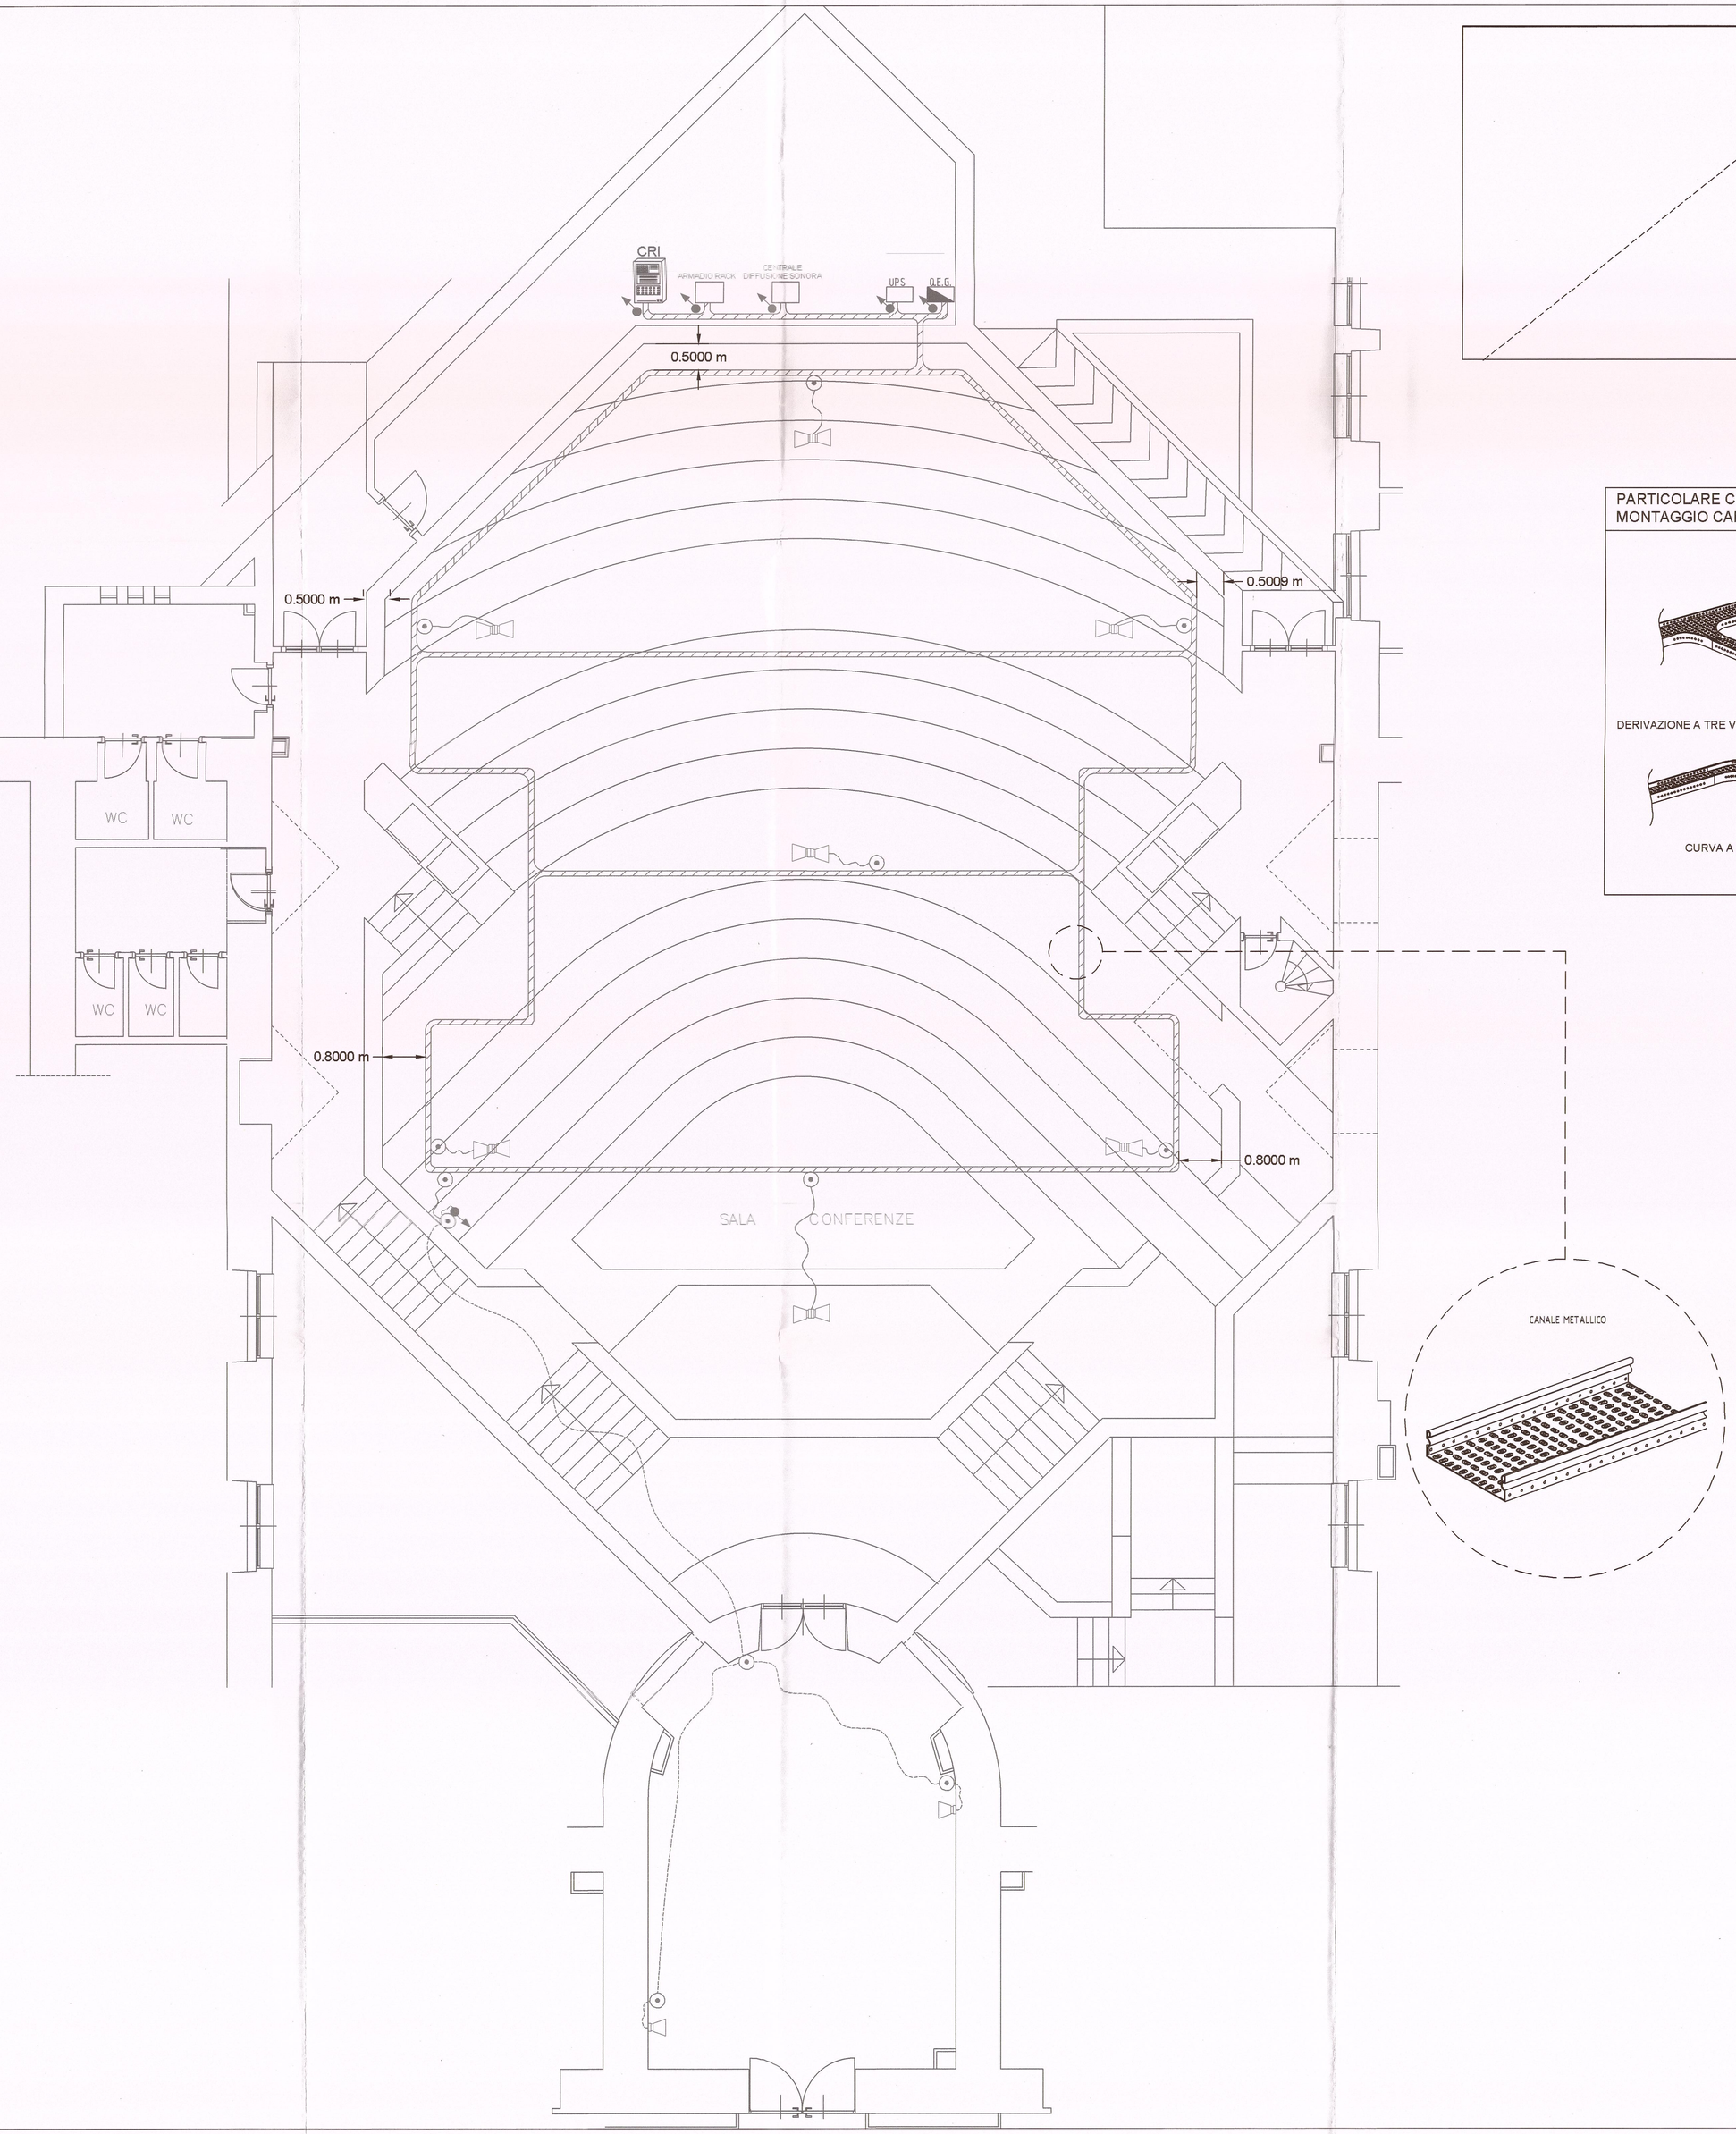


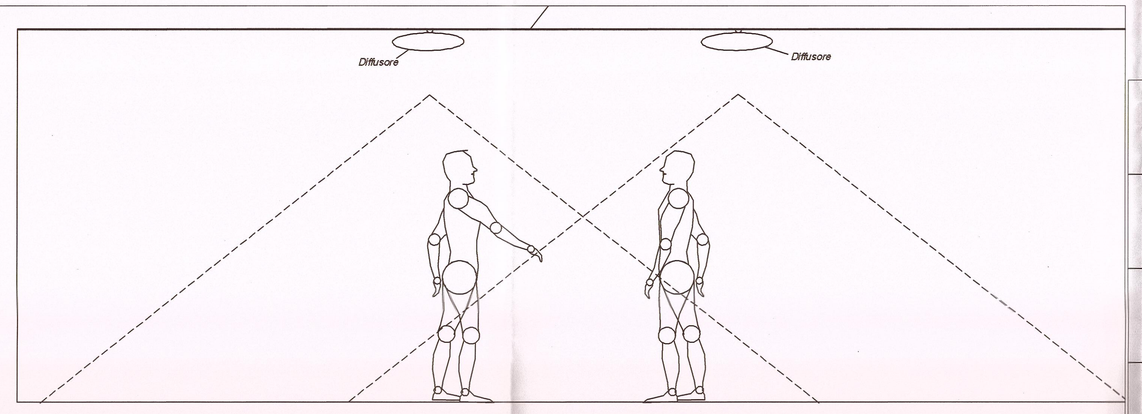


PARTICOLARE COSTRUTTIVO MONTAGGIO CANALE METALLICO

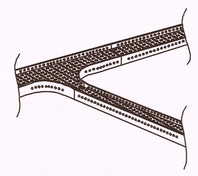


DERIVAZIONE A TRE VIE TRA CANALIZZAZIONI

CURVA A 90° PIANA

PARTICOLARE RACCORDO CANALE - QUADRO INSTALLATO A VISTA

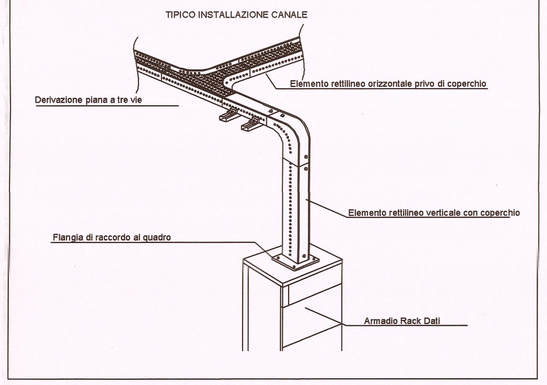


SCHEMA FUNZIONALE IMP. DIFFUSIONE SONORA COLLEGATO ALLA CENTRALE RIVELAZIONE INCENDI

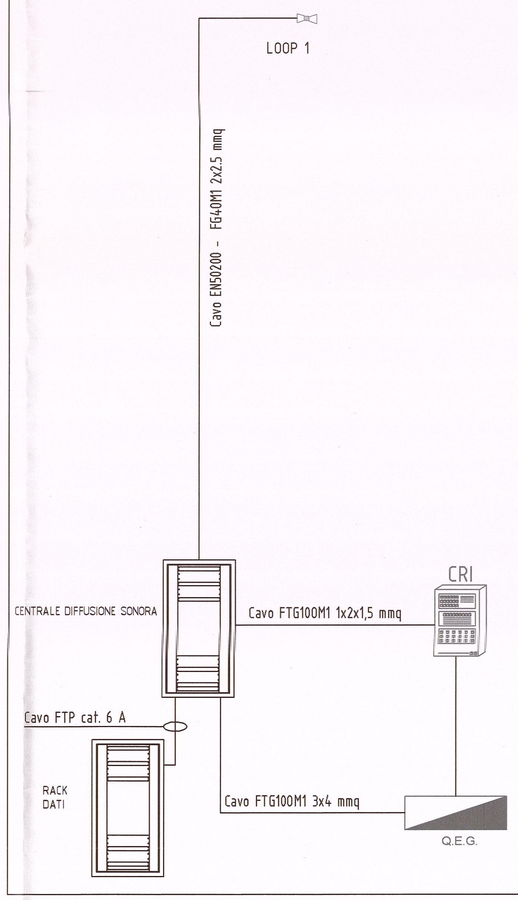

LEGENDA SIMBOLI

	DIFFUSORE DA INCASSO ø27 - 20V
	DIFFUSORE A PARETE
	CANALE METALLICO DI DISTRIBUZIONE INSTALLATO A CONTROSOFFITTO DIMENSIONI 100x75
	TUBAZIONE CORRUGATA IN PVC POSATA SOTTO PAVIMENTO E/O SOTTO TRACCIA E/O IN CONTROSOFFITTO
	GUAINA SPIRALATA IN PVC POSATA IN CONTROSOFFITTO
CRI	CENTRALE INDIRIZZATA 2 LOOP CON SCHEDA DI INTERFACCIA PER SUPERVISORE
Q.E.G.	QUADRO ELETTRICO GENERALE
UPS	GRUPPO AUTONOMO DI CONTINUITA'
	CASSETTA DI DERIVAZIONE
	CENTRALINA SISTEMA DALI
CENTRALE DIFFUSIONE SONORA	CENTRALE DIFFUSIONE SONORA
ARMADIO RACK DATI	ARMADIO RACK DATI
	CONDUTTURA DISCENDENTE
	CONDUTTURA ASCENDENTE

I.N.T. FONDAZIONE G. PASCALE
Via Mariano Semmola
80131 - Napoli

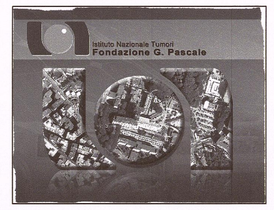

COMMITTENTE

OGGETTO: Adeguamento alle normative vigenti agli impianti elettrici ed elettronici asserventi l'aula magna "Romolo Cerra" dell' I.N.T. Fondazione G. Pascale di Napoli

nome elaborato: DIFFUSIONE SONORA

PROGETTO ESECUTIVO

scala: /

data: settembre 2016

codice elaborato: 0 0 0 0 0 0 0 E 0 0

Il Progettista: Ing. Raffaele Currarone
Il Coordinatore alla sicurezza in Fase di Progettazione Ing. Raffaele Currarone
I Collaboratori alla Progettazione: Geom. Salvato D'Anchise, sig. Raffaele Filosa

Il Responsabile del Procedimento: Il direttore della SC Progettazione e Manutenzione Edile e Impianti ing. Ciro FRATTOLILLO

Il Committente: Istituto Nazionale dei Tumori di Napoli IRCCS Fondazione G. Pascale

		Prima emissione	settembre 2016 0

OPERE IMPIANTISTICHE

Istituto Nazionale Tumori
Fondazione G. Pascale - Napoli
Il Direttore Sanitario
(Dott.ssa R. Martino)

Il Direttore Generale
Dott. Attilio A. M. Bianchi

note: