
SCHEMA FUNZIONALE IMP. TRASMISSIONE DATI

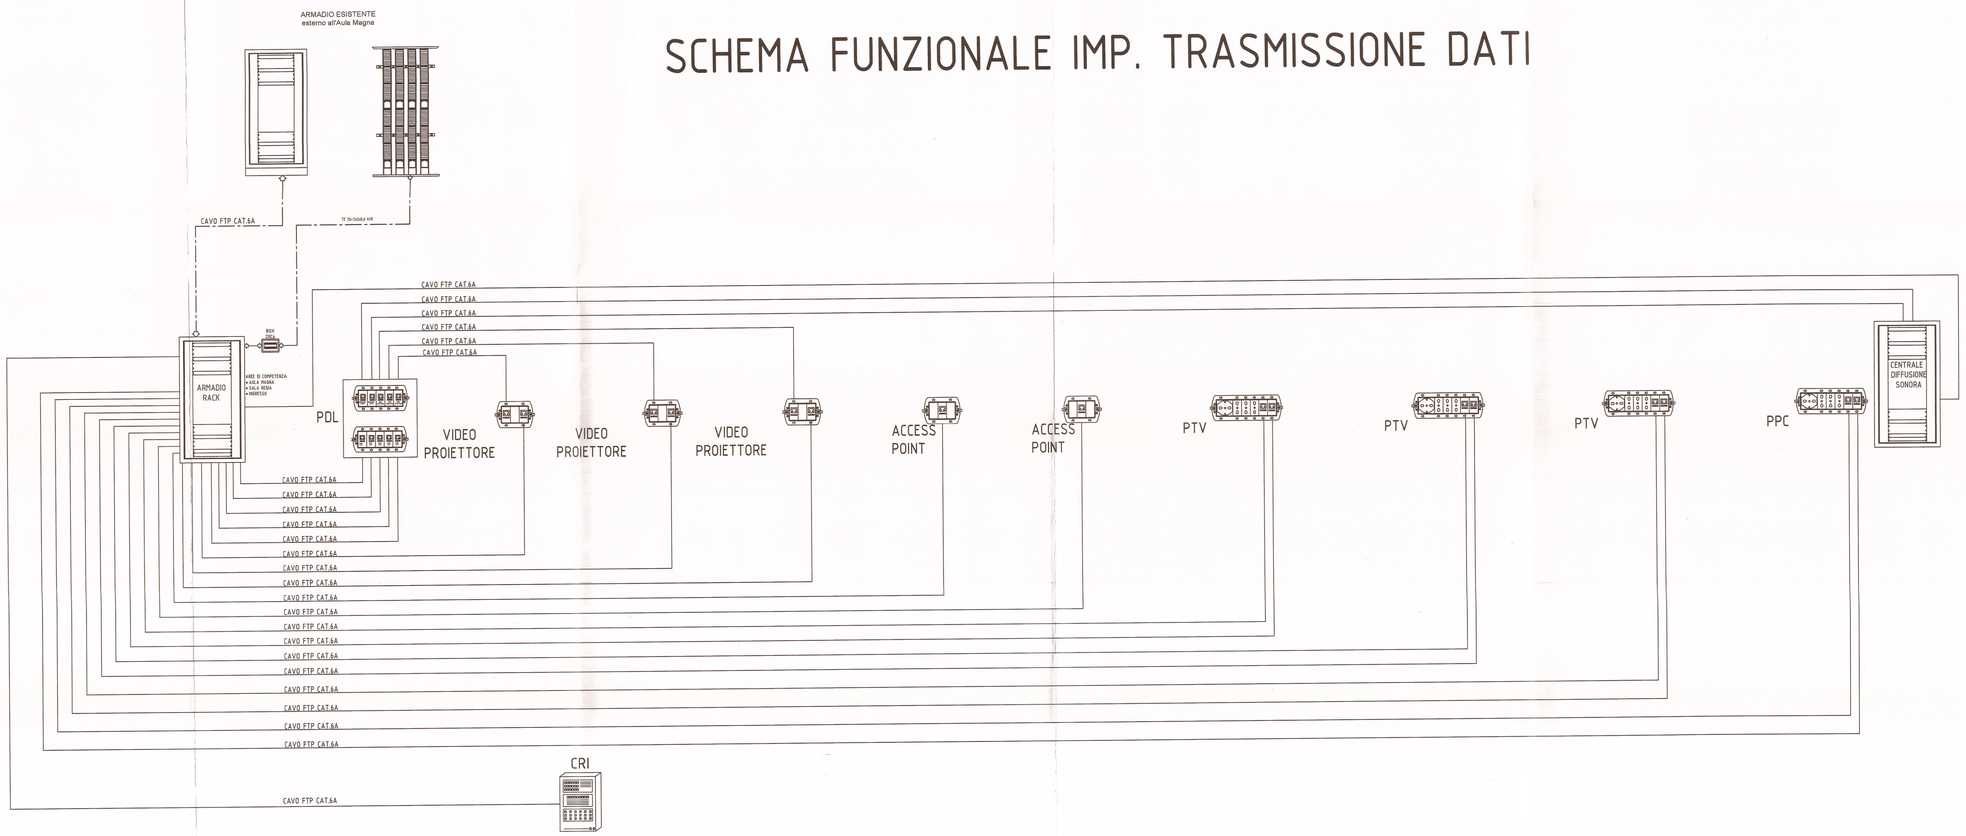

I.N.T. FONDAZIONE G. PASCALE
Via Mariano Semmola
80131 - Napoli



COMMITTENTE

OGGETTO: Adeguamento alle normative vigenti agli impianti elettrici ed elettronici asserventi l'aula magna "Romolo Cerra" dell' I.N.T. Fondazione G. Pascale di Napoli

nome elaborato:
SCHEMA TRASMISSIONE DATI

PROGETTO ESECUTIVO

scala: /

data: settembre 2016

codice elaborato: 0 0 0 0 0 0 0 E 0 0

Il Progettista:
Ing. Raffaele Currarone

Il Coordinatore alla sicurezza in fase di Progettazione
Ing. Raffaele Currarone

I Collaboratori alla Progettazione:
Geom. Sabato D'Antuono
sig. Raffaele Filosa

Il Responsabile del Procedimento
Il direttore della SC
Progettazione e Manutenzione
Edile e Impianti
Ing. Ciro PRATTOLILLO

Il Committente
Istituto Nazionale dei Tumori di Napoli IRCCS Fondazione G. Pascale

approvato da	revisionato da	descrizione	data	rev.
		Prima emissione	settembre 2016	0

OPERE IMPIANTISTICHE

Istituto Nazionale Tumori
FONDAZIONE G. PASCALE - NAPOLI
Il Direttore Sanitario
(Dott.ssa R. Martino)

Il Direttore Generale
Dott. Attilio A. M. Bianchi

note: