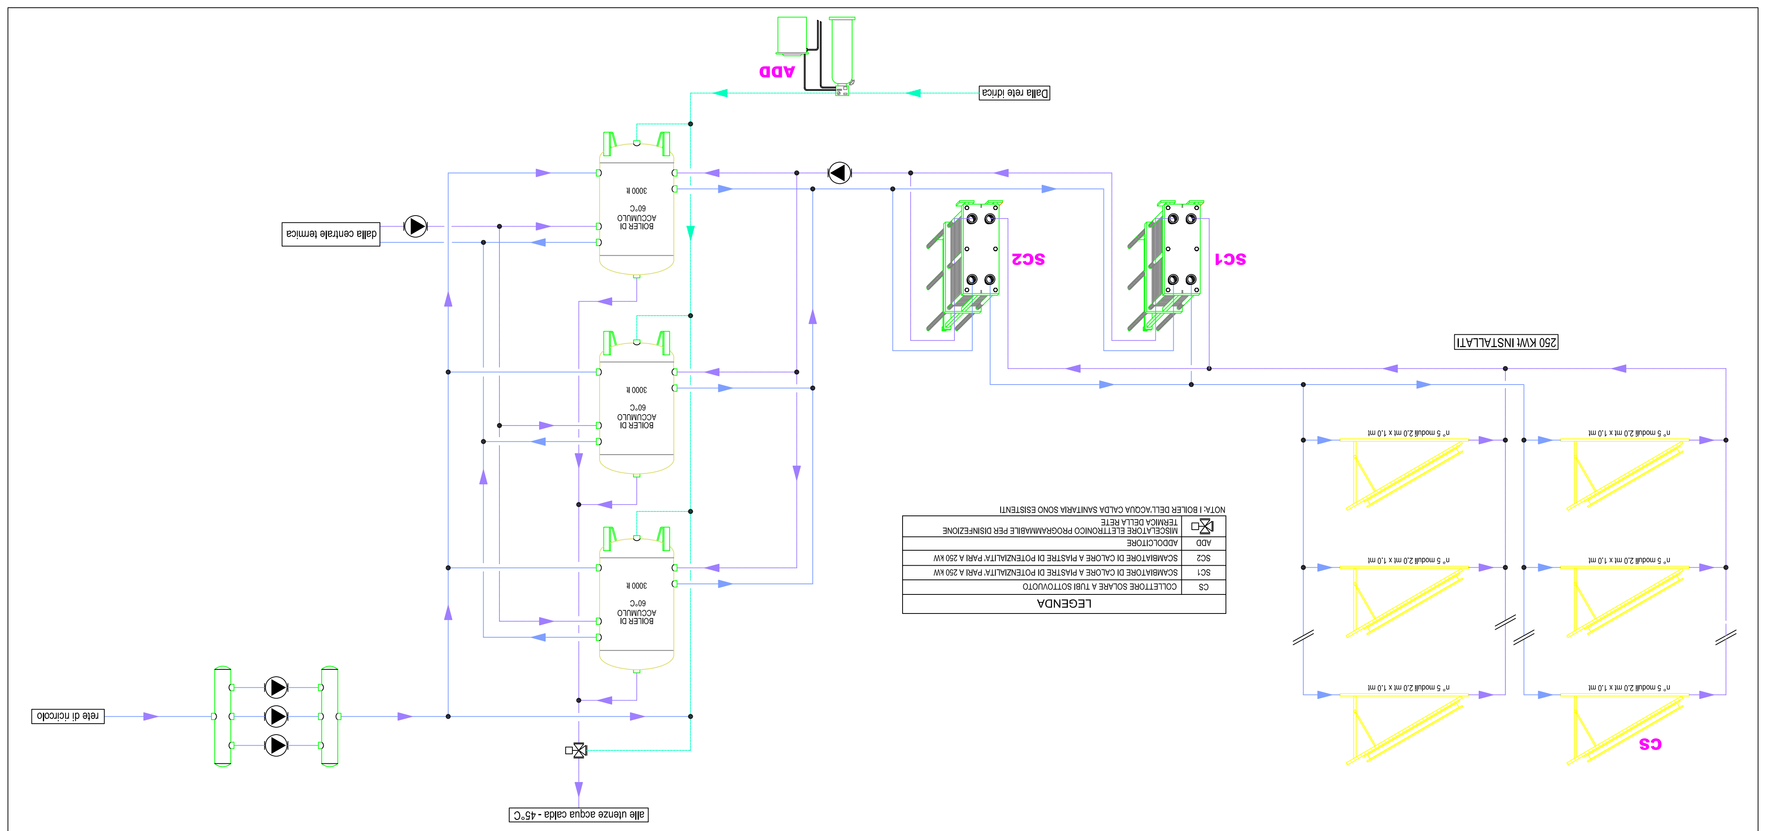

SCHEMA A BLOCCHI IMPIANTO SOLARE TERMICO

MINISTERO DELL'AMBIENTE
Programma Operativo Interregionale
"Energie rinnovabili e risparmio energetico"
2007-2013

ISTITUTO PER LO STUDIO E LA CURA DEI TUMORI
IRCCS "FONDAZIONE SENATORE G.PASCALE"
VIA MARIANO SEMMOLA - NAPOLI

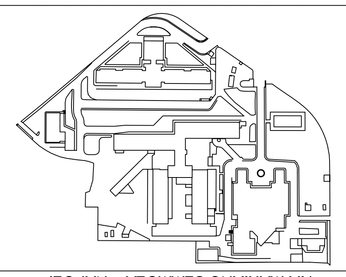

PROGETTO PRELIMINARE - INTERVENTI PER L'EFFICIENTAMENTO ENERGETICO DEL COMPLESSO OSPEDALIERO NELL'AMBITO DELLE LINEE DI ATTIVITA' 2.2 *"INTERVENTI DI EFFICIENTAMENTO ENERGETICO DEGLI EDIFICI E UTENZE ENERGETICHE PUBBLICHE O AD USO PUBBLICO"* E 2.5 *"INTERVENTI SULLE RETI DI DISTRIBUZIONE DEL CALORE, IN PARTICOLARE DA COGENERAZIONE E PER TELERISCALDAMENTO E TELERAFFRESCAMENTO"*

ELABORATO: Schema funzionale a blocchi Impianto solare termico — TAV. 1.08

SCALA: -/- — DATA: NOVEMBRE 2010

REVISIONI				
N.	DATA	CAUSALE	COMPIL.

		50 Prog.Ass.ne Ing.
	REFERENDO	
CONTR.		
DISEGN.		

RESPONSABILE DEL PROCEDIMENTO:
ING. ROBERTO SAMMARTELLI

Dipartimento di Ingegneria — Università degli Studi di Sannio

S.C.PROF. F. MARRA - BRUNATI
ING. ROBERTO SAMMARTELLI
Cancelleria

FILE: LM.DWG