



AREA PROTONTERAPIA

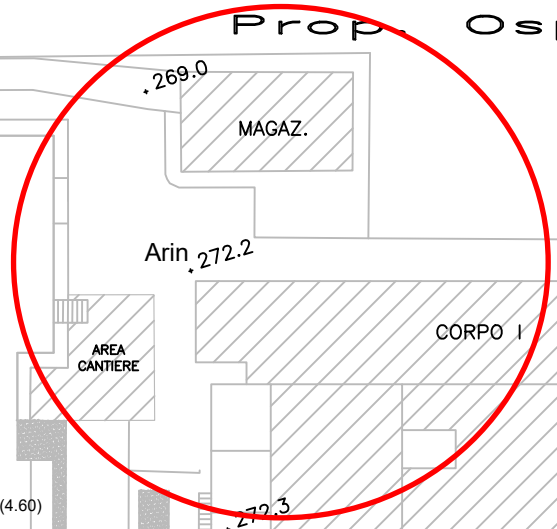

VIA MARIANO SEMMOLA

VIA MARIANO SEMMOLA

VIA ANTONINO D'ANTONA

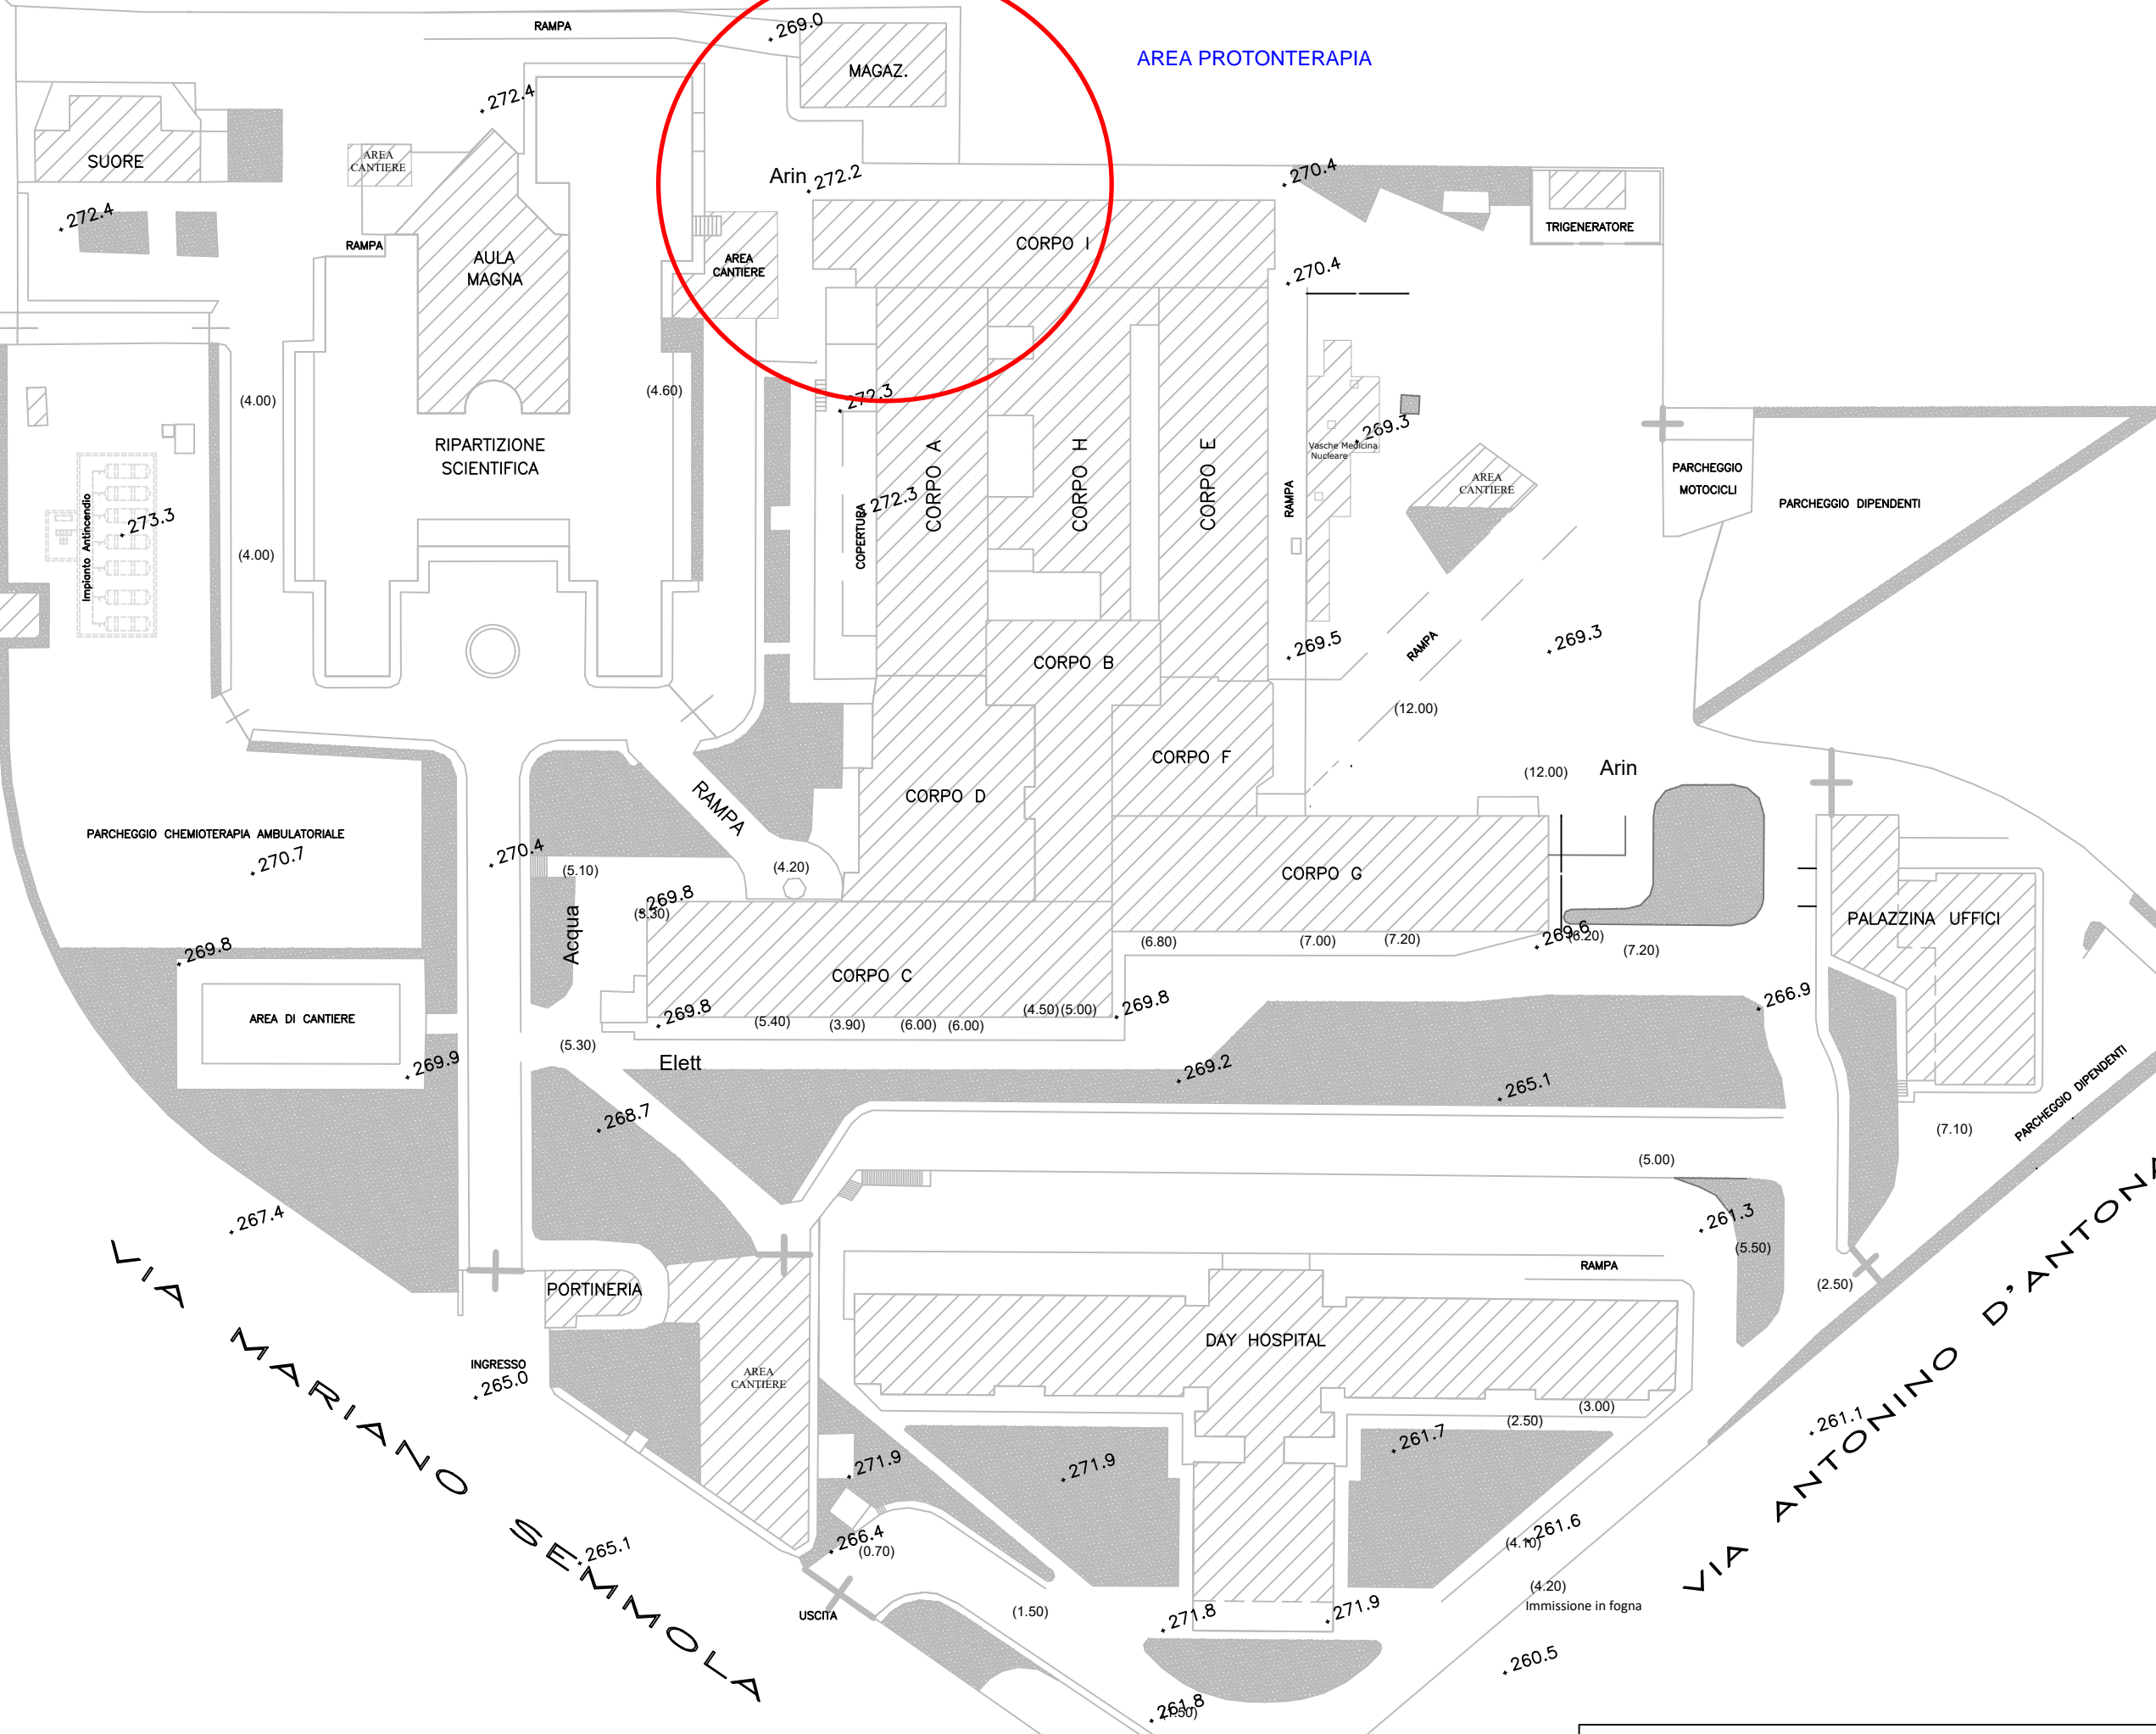

PLANIMTERIA GENERALE DELLE IPOTESI PROGETTUALI