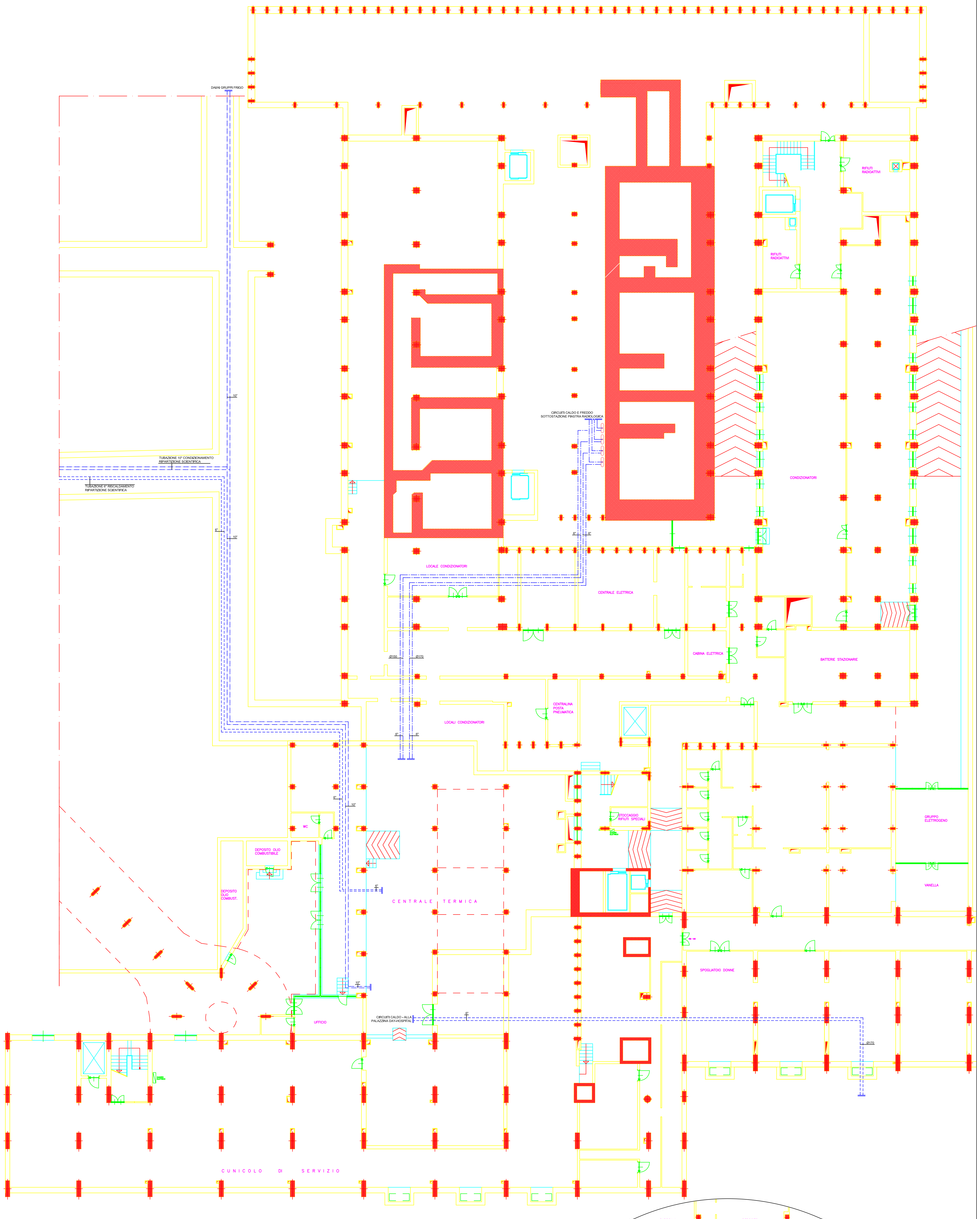

RISCALDAMENTO TERMICO- TUBAZIONI CIRCUITI RISCALDAMENTO — ACQUA CALDA Tubazioni installate all'esterno o in locali non condizionati												
Diametro	# 3/8"	# 1/2"	# 3/4"	# 1"	# 1"1/4	# 1"1/2	# 2"	# 2"1/2	# 3"	# 100	# 125	# 150	# 200	# 250
Spessore	25	30	30	30	40	40	50	50	55	60	60	60	60	60

RISCALDAMENTO TERMICO- TUBAZIONI CIRCUITI RAFFREDDAMENTO — ACQUA REFRIGERATA Tubazioni installate all'esterno o in locali non condizionati														
Diametro	# 3/8"	# 1/2"	# 3/4"	# 1"	# 1"1/4	# 1"1/2	# 2"	# 2"1/2	# 3"	# 100	# 125	# 150	# 200	# 250
Spessore	25	25	25	19	19	19	32	32	32	32	32	32	32	32

STRALCIO CENTRALE TERMICA
scala 1:100

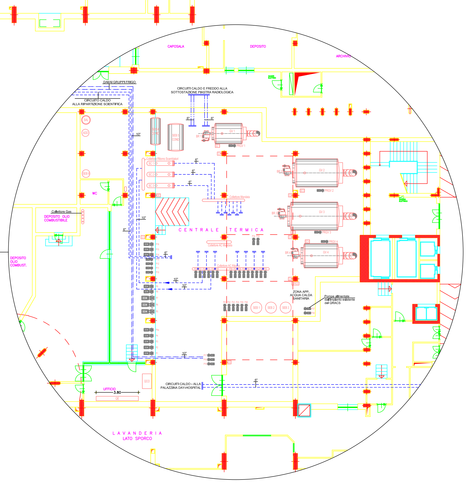

PLANIMETRIA scala 1:500

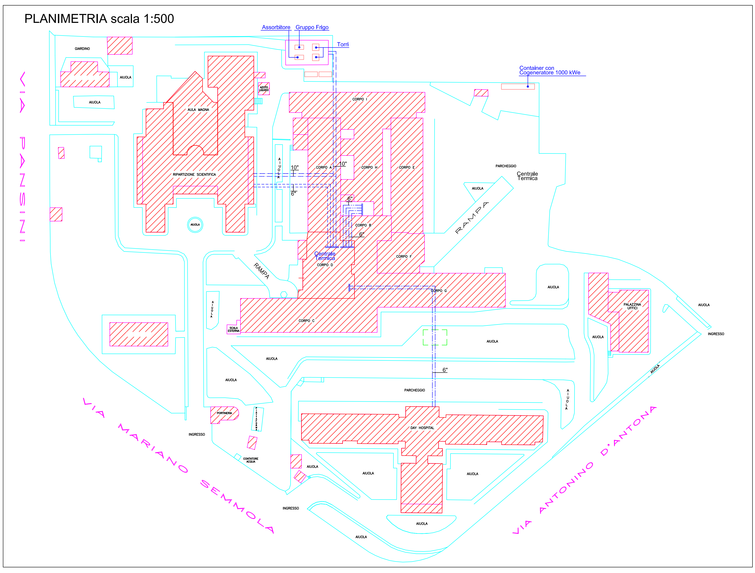
VIA PANSINI
VIA MARIANO SEMMOLA
VIA ANTONINO D'ANTONA
Assorbitore
Gruppo Frigo
Torri
Container con Cogenerazione 1000 kWe
Centrale Termica
RAMPA
RAMPA
GIARDINO
AULA
AULA MAGNA
SEMINTERRATO SCANTINATO
CORPO A
CORPO B
CORPO C
CORPO D
CORPO E
CORPO F
CORPO G
CORPO H
CORPO I
PARCHEGGIO
INGRESSO
